
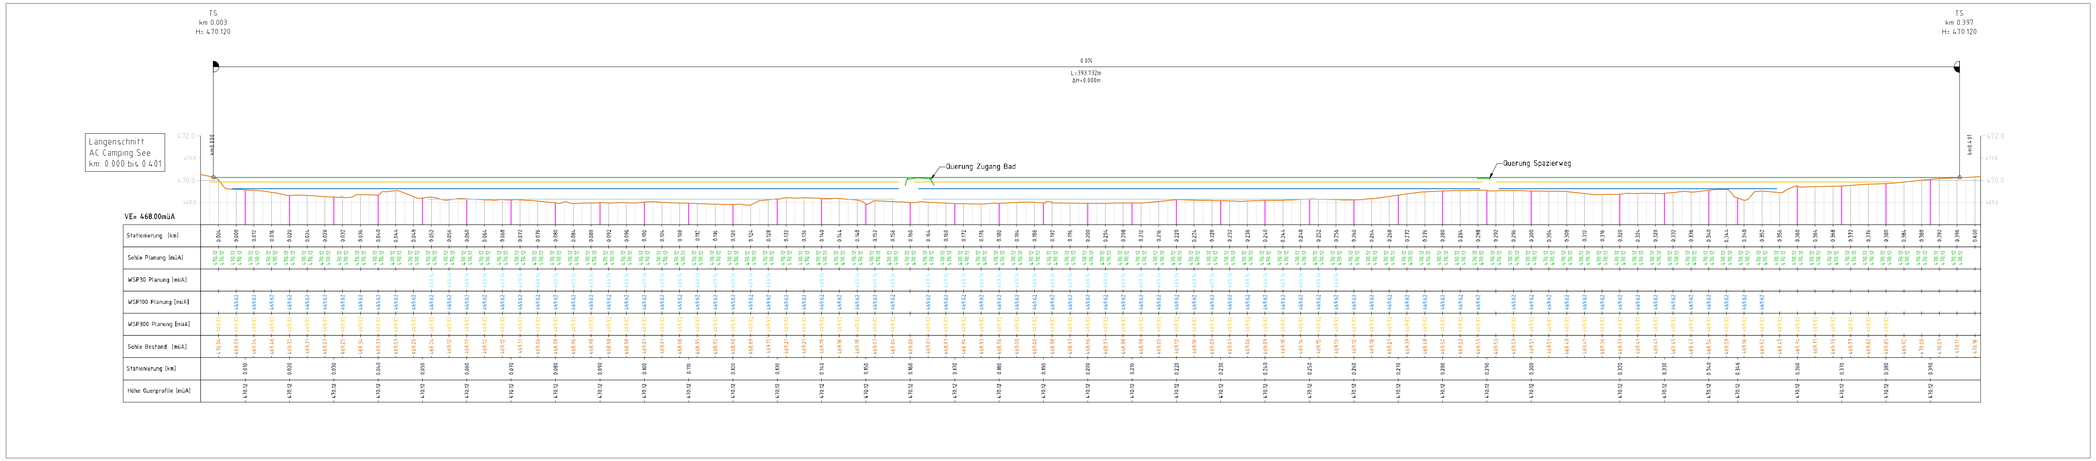


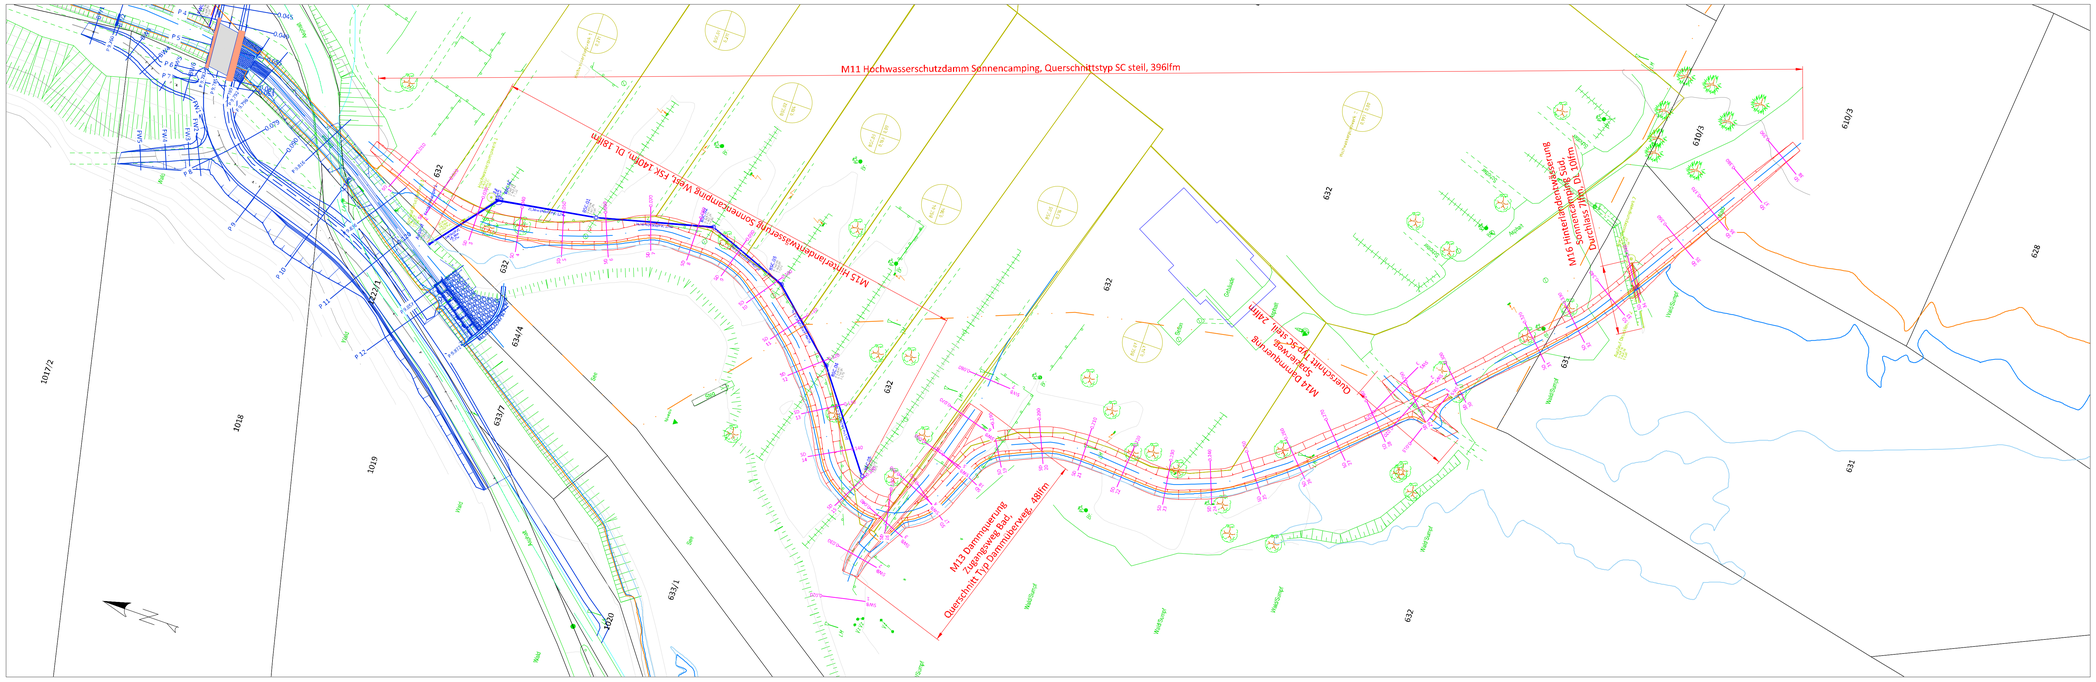

LEGENDE:

- Querprofil mit Kilometrierung und Profilnummer
- Achse mit Kilometrierung
- Gepl. Maßnahmenbegrenzungen aktueller Plan
- Gepl. Maßnahmenbegrenzungen siehe Folgepläne
- WVA Bestand
- Wasserspiegelanschlaglinie bei HQ30
- Wasserspiegelanschlaglinie bei HQ100
- Wasserspiegelanschlaglinie bei HQ300
- KG-Grenze
- Grundstücksgrenze mit Grundstücksnummer
- Gebäude aus DKM
- Gebäude aus Naturbestandsaufnahme
- Gelände aus Naturbestandsaufnahme
- best. Landschafts- und Naturschutzgebietsgrenze
- best. Straßenachse
- Höhenschichtenlinien
- Einzugsflächen für die Hinterlandentwässerung mit Einzugsflächennummer und -größe in [ha]
- Gepl. Hinterlandentwässerung

MARKTGEMEINDE EBERNDORF
Kirchplatz 1, 9141 Eberndorf

Bundesministerium
Landwirtschaft, Regionen und Tourismus

LAND KÄRNTEN
Wasserbau

DETAILPROJEKT

EINREICHPLANUNG
HOCHWASSERSCHUTZ
GÖSSELSDORFER SEEBACH, BA01

MARKTGEMEINDE EBERNDORF

FLKM 7,790 bis FLKM 9,872

PLANINHALT:

Lageplan und Längenschnitt
Hochwasserschutzdamm
Sonnencamping
mit Dammüberquerungen

Datum: 25. Februar 2021 | Maßstab: 1:500, 1:500/100

CWS Communal Water Systems
Communal Water Systems GmbH
Firmensitz: Rainer Straße 2a, 9500 Villach
Zweigstelle: Alexandrastraße 20, 3400 Klosterneuburg
Tel.: +43(0)4242/29964, Fax: +43(0)4242/29954-4, E-Mail: office@cws.co.at, Web: www.cws.co.at

GZ: 108-19

3.1

ABCDEFG