


Charakteristischer Querschnitt 1 (CQS 1) M 1:50

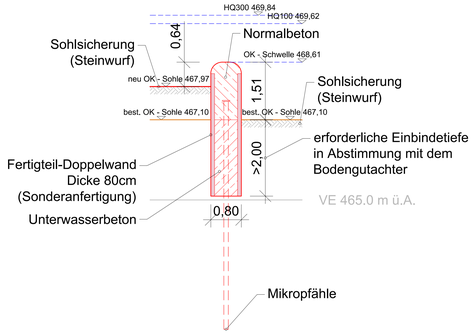


Charakteristischer Querschnitt 2 (CQS 2) M 1:50
Pfahlbock (Abstand ca. 3,50m)

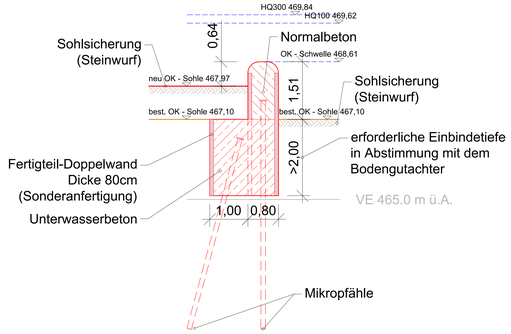


Längenschnitt in Wehr-Achse M 1:100

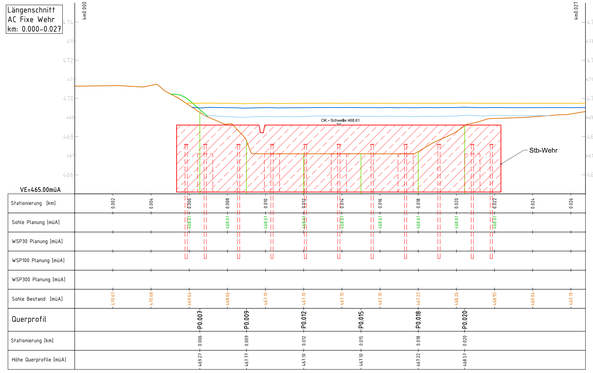


Profil P2 M 1:100

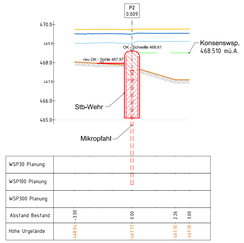


Profil P3 M 1:100

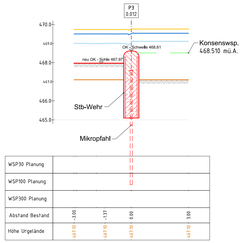


Profil P4 M 1:100

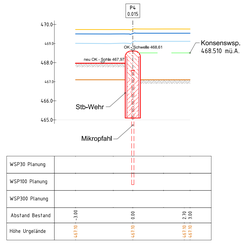


Profil P5 M 1:100

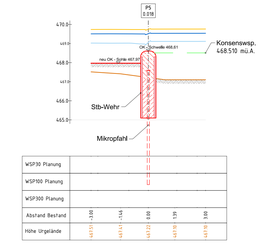

LAGEPLAN M 1:250

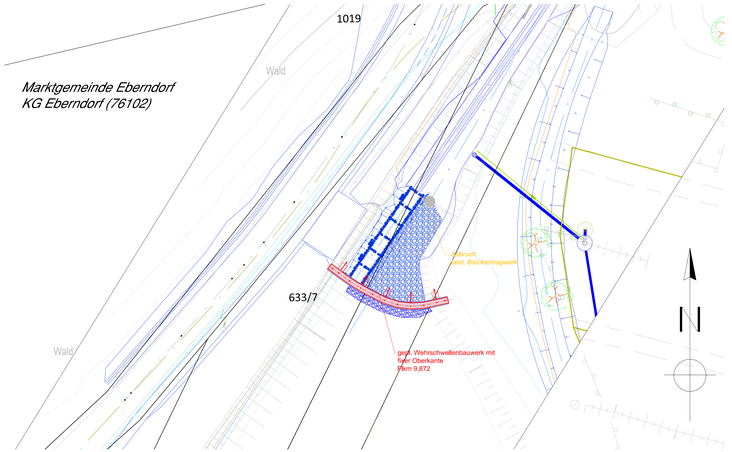

DRAUFSICHT M 1:100

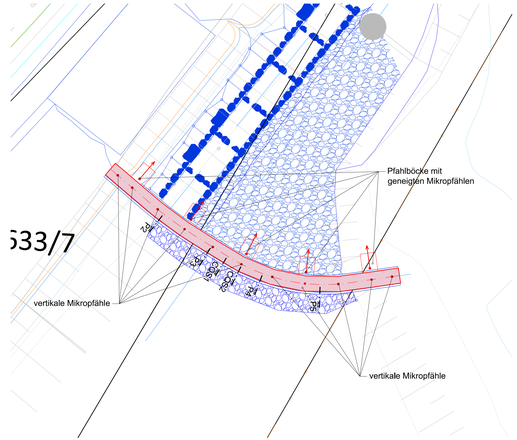

MARKTGEMEINDE EBERNDORF
Kirchplatz 1, 9141 Eberndorf

Bundesministerium Landwirtschaft, Regionen und Tourismus

LAND KÄRNTEN Wasserbau

DETAILPROJEKT

EINREICHPLANUNG
HOCHWASSERSCHUTZ
GÖSSELSDORFER SEEBACH, BA01

MARKTGEMEINDE EBERNDORF

FLKM 7,790 bis FLKM 9,872

PLANINHALT:
Bauwerksplan
Fixe Wehrschwelle bei Flkm 9,872
Lageplan, Grundrisse, Schnitte

Datum: 25. Februar 2021 | Maßstab: 1:25, 1:100, 1:250

TRAGWERKSPLANUNG:
Baumeister Dipl.-Ing. Wolfgang AUGUSTIN
Seeblickweg 11
A- 9552 Steindorf am Ossiacher See
Telefon: 0676 / 462 56 57
E-Mail: di.augustin@outlook.com

Communial Water Systems GmbH
Firmensitz: Italiener Straße 2a, 9500 Villach
Zweigstelle: Alleestraße 20, 3400 Klosterneuburg
Tel.: +43/(0)4242/29664, Fax: +43/(0)4242/29664-4, E-Mail: office@cws.or.at, Web: www.cws.or.at
UID: 00016

3.15

ABCDEFG

Pfa_Bauwerksplan_-_Lageplan_-_gekürzt_-_2021_02_22.dwg
Plot: 25.02.2021 - 13:25
Layout: Bauwerksplan_fk 9,872
Lageplan_1:250.DWG