

Längenschnitt
AC Ablaufbauwerk
km: 9.759 bis 9.878

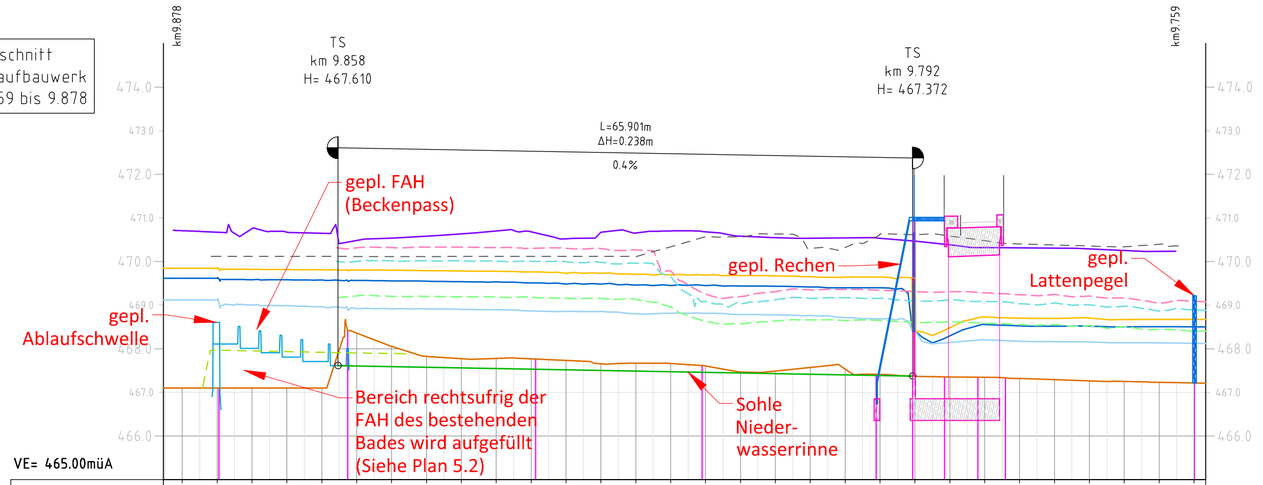

Stationierung [km]	9.876	9.872	9.868	9.864	9.860	9.856	9.852	9.848	9.844	9.840	9.836	9.832	9.828	9.824	9.820	9.816	9.812	9.808	9.804	9.800	9.796	9.792	9.788	9.784	9.780	9.776	9.772	9.768	9.764	9.760
Sohle Planung [müA]			467.97	467.95	467.94	467.92	467.90	467.89	467.87	467.86	467.84	467.83	467.82	467.81	467.80	467.79	467.78	467.77	467.76	467.75	467.74	467.73								
WSP30 Planung [müA]	469.12	469.12	469.12	469.00	468.99	468.96	468.92	468.92	468.91	468.90	468.90	468.87	468.86	468.86	468.86	468.81	468.81	468.79	468.78	468.76	468.71	468.68	468.40	468.15	468.20	468.18	468.16	468.15	468.14	468.13	468.12
WSP100 Planung [müA]	469.62	469.62	469.62	469.58	469.58	469.58	469.56	469.56	469.55	469.54	469.53	469.53	469.48	469.48	469.46	469.45	469.45	469.44	469.43	469.41	469.40	469.40	468.40	468.29	468.56	468.53	468.52	468.52	468.50	468.51	468.50
WSP300 Planung [müA]	469.84	469.85	469.82	469.82	469.81	469.80	469.80	469.79	469.78	469.78	469.76	469.73	469.73	469.70	469.69	469.69	469.68	469.67	469.65	469.64	469.64	468.60	468.48	468.35	468.73	468.70	468.69	468.70	468.67	468.67	468.63
Sohle Bestand [müA]	467.10	467.10	467.10	467.10	467.10	468.36	468.06	467.82	467.77	467.78	467.77	467.73	467.65	467.67	467.66	467.60	467.47	467.49	467.57	467.53	467.41	467.37	467.35	467.34	467.32	467.29	467.26	467.25	467.23	467.22	
WSP30 Bestand [müA]						469.21	469.20	469.20	469.19	469.19	469.18	469.16	469.15	469.13	468.96	468.63	468.57	468.64	468.64	468.65	468.65	468.64	468.62	468.59	468.55	468.56	468.53	468.51	468.45	468.40	
WSP100 Bestand [müA]						470.01	470.01	470.02	470.01	470.01	470.00	469.99	469.98	469.96	469.64	469.08	469.03	469.13	469.16	469.17	469.16	469.09	469.12	469.09	469.03	469.05	469.01	468.98	468.87	468.89	
WSP300 Bestand [müA]						470.31	470.32	470.33	470.33	470.32	470.30	470.30	470.29	470.27	469.79	469.25	469.19	469.31	469.35	469.36	469.34	469.31	469.31	469.28	469.24	469.25	469.21	469.16	469.04	469.09	
Ufer links [müA]	470.71	470.67	470.75	470.67	470.65	470.48	470.54	470.58	470.63	470.70	470.68	470.52	470.67	470.66	470.70	470.68	470.58	470.55	470.54	470.54	470.53	470.47	470.38	470.32	470.31	470.31	470.29	470.25	470.23		
Ufer rechts [müA]		470.12	470.12	470.12	470.12	470.12	470.11	470.11	470.12	470.12	470.12	470.12	470.12	470.11	470.34	470.56	470.56	470.63	470.30	470.32	470.62	470.61	470.59	470.48	470.40	470.38	470.36	470.34	470.40		
Querprofil		P9.872				P9.857					P9.836					P9.816					P9.796	P9.792	P9.789	P9.785	P9.782					P9.760
Stationierung [km]		9.871				9.857					9.835					9.816					9.796	9.792	9.788	9.784	9.781					9.759
Höhe Querprofile [müA]		467.10				468.42					467.76					467.61					467.41	467.37	467.36	467.35	467.33					467.22

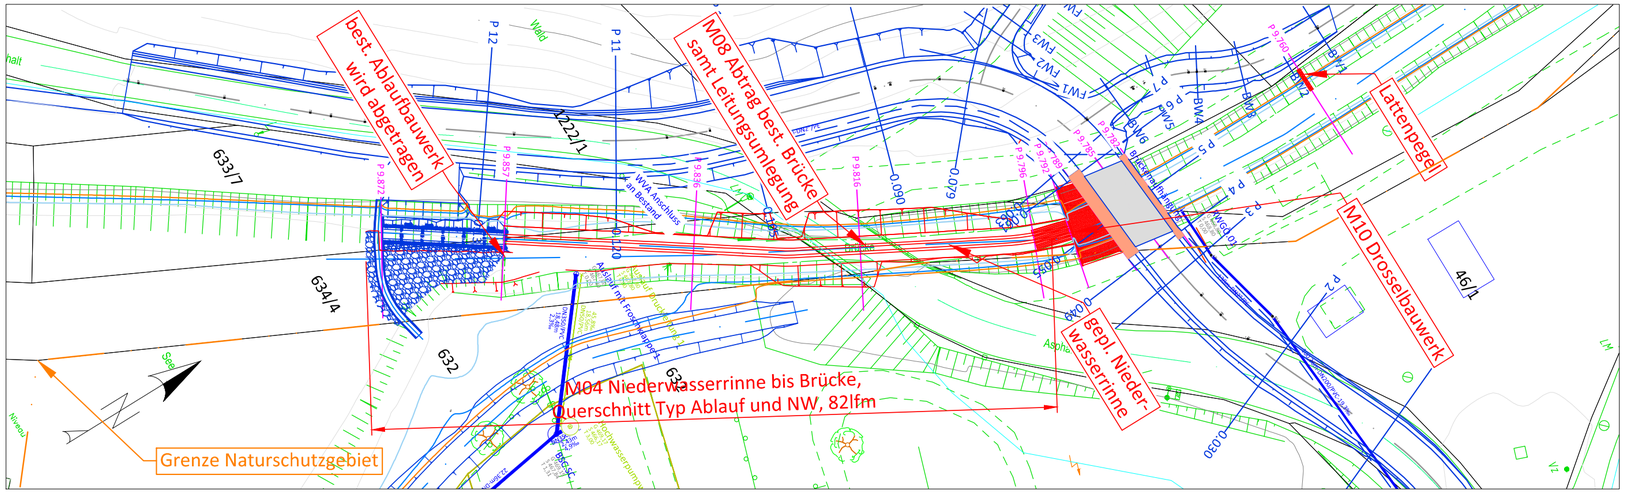

LEGENDE zum Lageplan:

- Querprofil mit Kilometrierung als Profilnummer
- Achse mit Kilometrierung
- Gepl. Maßnahmenbegrenzungen aktueller Plan
- Gepl. Maßnahmenbegrenzungen siehe Folgepläne
- Wasserspiegelanschlaglinie bei HQ30
- Wasserspiegelanschlaglinie bei HQ100
- Wasserspiegelanschlaglinie bei HQ300
- KG-Grenze
- Grundstücksgrenze mit Grundstücksnummer
- Gebäude aus DKM
- Gebäude aus Naturbestandsaufnahme
- Gelände aus Naturbestandsaufnahme
- best. Landschafts- und Naturschutzgebietsgrenze
- best. Straßenachse
- Höhenschichtenlinien

MARKTGEMEINDE EBERNDORF
Kirchplatz 1, 9141 Eberndorf

Bundesministerium
Landwirtschaft, Regionen
und Tourismus

DETAILPROJEKT

EINREICHPLANUNG
HOCHWASSERSCHUTZ
GÖSSELSDORFER SEEBACH, BA01

MARKTGEMEINDE EBERNDORF

FLKM 7,790 bis FLKM 9,872

BAUHERR:

PLANINHALT:

Lageplan und Längenschnitt

Ablauf Gösselsdorfer See

Datum: 25. Februar 2021	Maßstab: 1:500, 1:500/100

LAND KÄRNTEN
Wasserbau

Communial Water Systems GmbH
Firmensitz: Villacher Straße 2a, 9500 Villach
Zweigstelle: Alleestraße 1, 9500 Villach-Neuburg
Tel.: +43(0)4242/29664, Fax: +43(0)4242/29664-4, E-Mail: office@cws.or.at, Web: www.cws.or.at


GZ: 108/19

3.3


ABCDEFG

Quelle: \\DCSERVER\Masterstorage\CWS\108_19 - DP HWS Goesselsdorfer Seebach - BT01\CAD\Lageplan See.dwg, layout: 3.3 LP LS Ablauf
gespeichert von: ikern, am: 04.05.2021 12:32:24

Längenschnitt
AC Ablaufbauwerk
km: 9.759 bis 9.878

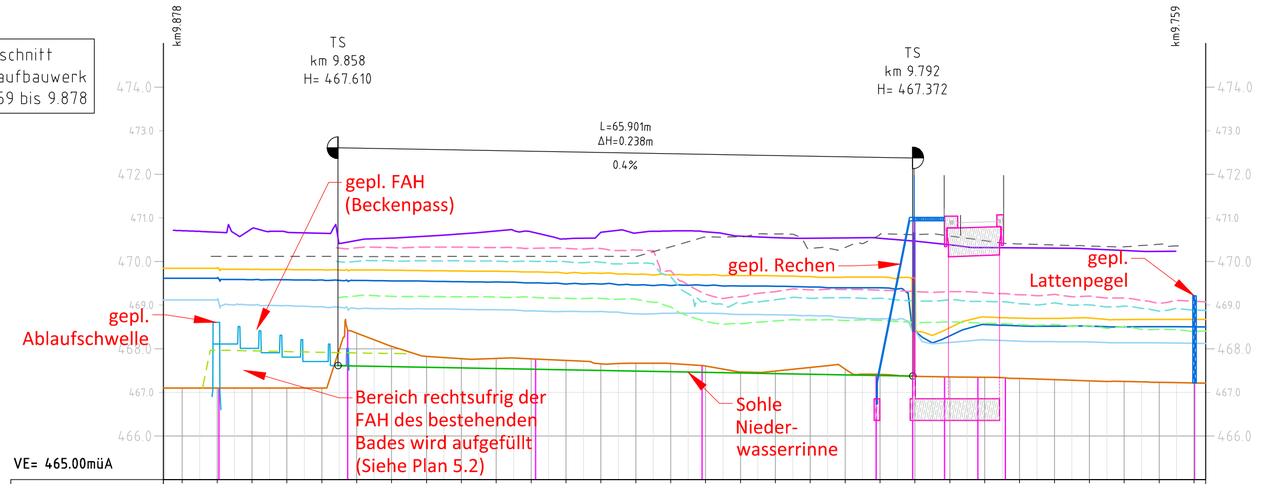

Stationierung [km]	9.876	9.872	9.868	9.864	9.860	9.856	9.852	9.848	9.844	9.840	9.836	9.832	9.828	9.824	9.820	9.816	9.812	9.808	9.804	9.800	9.796	9.792	9.788	9.784	9.780	9.776	9.772	9.768	9.764	9.760
Sohle Planung [müA]			467.97	467.95	467.94	467.92	467.90	467.89	467.87	467.86	467.84	467.83	467.82	467.81	467.80	467.79	467.78	467.77	467.76	467.75	467.74	467.73								
WSP30 Planung [müA]	469.12	469.12	469.12	469.00	468.99	468.96	468.92	468.92	468.91	468.90	468.90	468.87	468.86	468.86	468.80	468.81	468.81	468.79	468.78	468.76	468.71	468.68	468.40	468.15	468.20	468.18	468.16	468.15	468.14	468.13	468.12
WSP100 Planung [müA]	469.62	469.62	469.58	469.58	469.58	469.56	469.56	469.55	469.54	469.53	469.51	469.48	469.48	469.46	469.45	469.45	469.44	469.43	469.41	469.40	469.40	468.40	468.29	468.56	468.53	468.52	468.52	468.50	468.51	468.50
WSP300 Planung [müA]	469.84	469.85	469.82	469.82	469.81	469.80	469.80	469.79	469.78	469.78	469.76	469.73	469.73	469.70	469.69	469.69	469.68	469.67	469.65	469.64	469.64	468.60	468.48	468.73	468.70	468.69	468.70	468.67	468.67	468.67	468.63
Sohle Bestand [müA]	467.10	467.10	467.10	467.10	467.10	468.36	468.06	467.82	467.77	467.78	467.77	467.73	467.65	467.67	467.66	467.60	467.47	467.49	467.57	467.53	467.41	467.37	467.35	467.34	467.32	467.29	467.26	467.25	467.23	467.22
WSP30 Bestand [müA]						469.21	469.20	469.20	469.19	469.19	469.18	469.16	469.15	469.13	469.16	469.08	469.03	469.13	469.16	469.17	469.16	469.09	469.12	469.09	469.03	469.05	469.01	468.98	468.87	468.89
WSP100 Bestand [müA]						470.01	470.01	470.02	470.01	470.01	470.00	469.99	469.98	469.96	469.64	469.08	469.03	469.13	469.16	469.17	469.16	469.09	469.12	469.09	469.03	469.05	469.01	468.98	468.87	468.89
WSP300 Bestand [müA]						470.31	470.32	470.33	470.33	470.32	470.30	470.30	470.29	470.27	469.79	469.25	469.19	469.31	469.35	469.36	469.34	469.31	469.31	469.28	469.24	469.25	469.21	469.16	469.04	469.09
Ufer links [müA]	470.71	470.67	470.75	470.67	470.65	470.48	470.54	470.58	470.63	470.70	470.68	470.52	470.67	470.66	470.70	470.68	470.58	470.55	470.54	470.54	470.53	470.47	470.38	470.32	470.31	470.31	470.29	470.25	470.23	
Ufer rechts [müA]		470.12	470.12	470.12	470.12	470.12	470.11	470.11	470.12	470.12	470.12	470.12	470.12	470.11	470.34	470.56	470.56	470.63	470.30	470.32	470.62	470.61	470.59	470.48	470.40	470.38	470.36	470.34	470.40	
Querprofil		P9.872				P9.857					P9.836					P9.816					P9.796	P9.792	P9.789	P9.785	P9.782					P9.760
Stationierung [km]		9.871				9.857					9.835					9.816					9.796	9.792	9.788	9.784	9.781					9.759
Höhe Querprofile [müA]		467.10				468.42					467.76					467.61					467.41	467.37	467.36	467.35	467.33					467.22

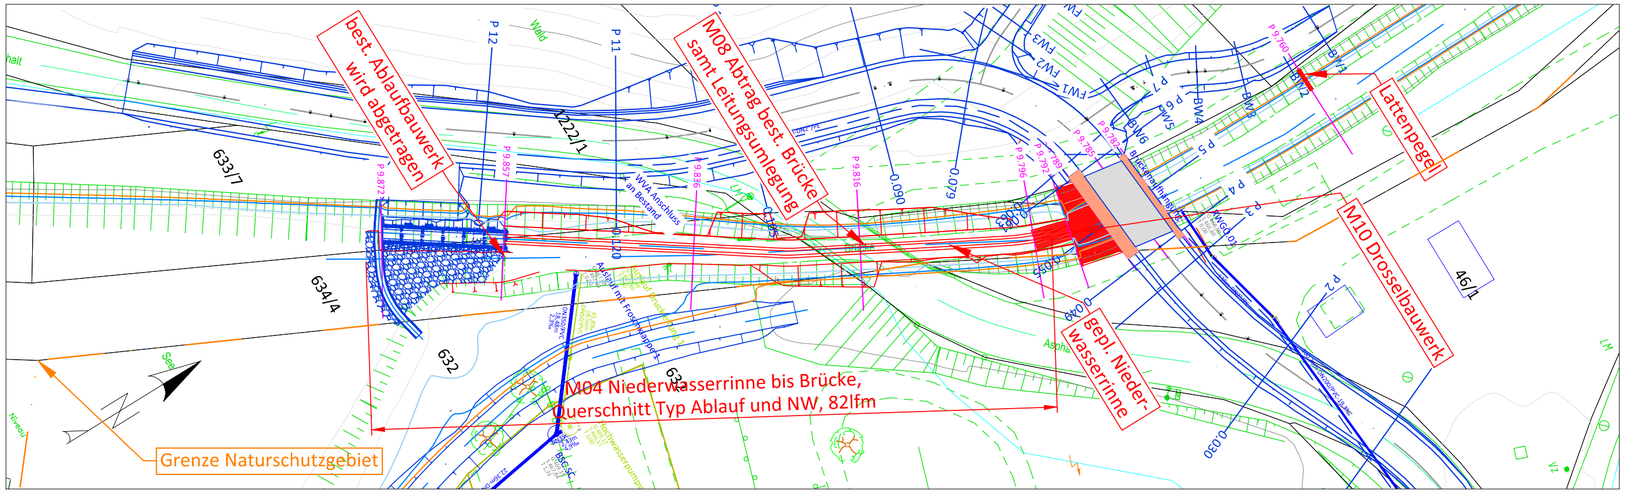

LEGENDE zum Lageplan:

- Querprofil mit Kilometrierung als Profilnummer
- Achse mit Kilometrierung
- Gepl. Maßnahmenbegrenzungen aktueller Plan
- Gepl. Maßnahmenbegrenzungen siehe Folgepläne
- Wasserspiegelanschlaglinie bei HQ30
- Wasserspiegelanschlaglinie bei HQ100
- Wasserspiegelanschlaglinie bei HQ300
- KG-Grenze
- Grundstücksgrenze mit Grundstücksnummer
- Gebäude aus DKM
- Gebäude aus Naturbestandsaufnahme
- Gelände aus Naturbestandsaufnahme
- best. Landschafts- und Naturschutzgebietsgrenze
- best. Straßenachse
- Höhenschichtenlinien

MARKTGEMEINDE EBERNDORF
Kirchplatz 1, 9141 Eberndorf

Bundesministerium
Landwirtschaft, Regionen
und Tourismus

DETAILPROJEKT

EINREICHPLANUNG
HOCHWASSERSCHUTZ
GÖSSELSDORFER SEEBACH, BA01

MARKTGEMEINDE EBERNDORF

FLKM 7,790 bis FLKM 9,872

BAUHERR:

PLANINHALT:

Lageplan und Längenschnitt

Ablauf Gösselsdorfer See

Datum: 25. Februar 2021	Maßstab: 1:500, 1:500/100

LAND KÄRNTEN
Wasserbau

Communial Water Systems GmbH
Firmensitz: Villacher Straße 2a, 9500 Villach
Zweigniederlassung: Allee 1, 2700 Wiener Neustadt
Tel.: +43(0)4242/29664, Fax: +43(0)4242/29664-4, E-Mail: office@cws.or.at, Web: www.cws.or.at


GZ: 108/19

3.3


ABCDEFG

Quelle: \\DCSERVER\Masterstorage\CWS\108_19 - DP HWS Goesselsdorfer Seebach - BT01\CAD\Lageplan See.dwg, layout: 3.3 LP LS Ablauf
gedruckt von: ikern, am: 04.05.2021 12:32:24

Längenschnitt
AC Ablaufbauwerk
km: 9.759 bis 9.878

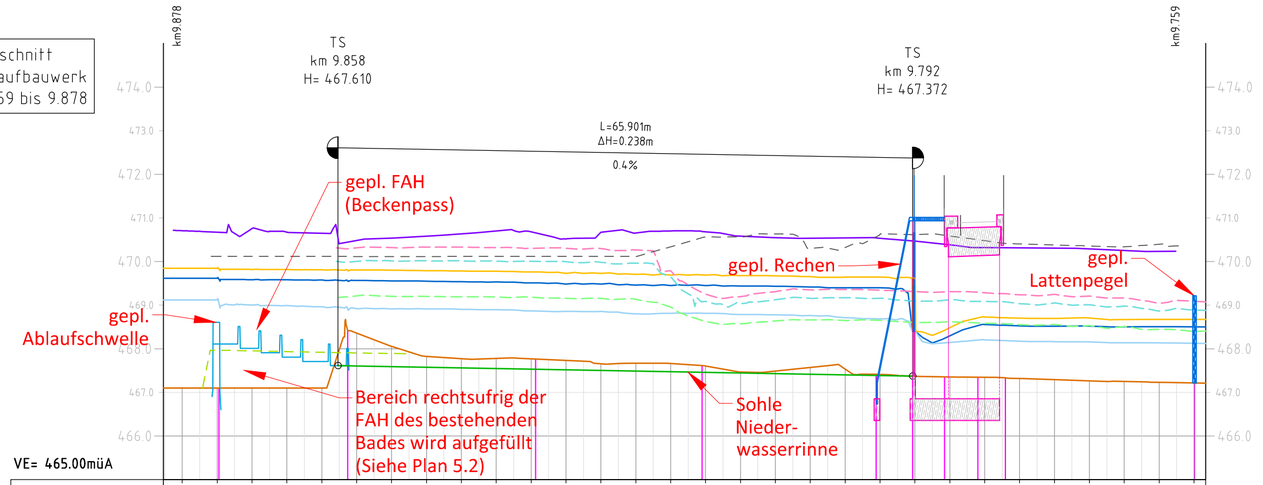

Stationierung [km]	9.876	9.872	9.868	9.864	9.860	9.856	9.852	9.848	9.844	9.840	9.836	9.832	9.828	9.824	9.820	9.816	9.812	9.808	9.804	9.800	9.796	9.792	9.788	9.784	9.780	9.776	9.772	9.768	9.764	9.760
Sohle Planung [müA]			467.97	467.95	467.94	467.92	467.90	467.89	467.87	467.86	467.84	467.83	467.82	467.81	467.80	467.79	467.78	467.77	467.76	467.75	467.74	467.73								
WSP30 Planung [müA]	469.12	469.12	469.12	469.00	468.99	468.96	468.92	468.92	468.91	468.90	468.90	468.87	468.86	468.86	468.80	468.81	468.81	468.79	468.78	468.76	468.76	468.71	468.68	468.68	468.40	468.15	468.20	468.18	468.16	468.12
WSP100 Planung [müA]	469.62	469.62	469.62	469.58	469.58	469.58	469.56	469.56	469.55	469.54	469.54	469.53	469.51	469.48	469.48	469.46	469.45	469.45	469.45	469.44	469.43	469.41	469.40	469.40	468.40	468.29	468.56	468.53	468.52	468.52
WSP300 Planung [müA]	469.84	469.85	469.82	469.82	469.81	469.80	469.80	469.79	469.78	469.78	469.76	469.73	469.73	469.70	469.69	469.69	469.68	469.67	469.65	469.64	469.64	469.57	469.53	469.41	468.60	468.48	468.73	468.70	468.69	468.70
Sohle Bestand [müA]	467.10	467.10	467.10	467.10	467.10	468.36	468.06	467.82	467.77	467.78	467.77	467.73	467.65	467.67	467.66	467.60	467.47	467.49	467.57	467.65	467.53	467.41	467.37	467.35	467.34	467.32	467.29	467.26	467.25	467.23
WSP30 Bestand [müA]						469.21	469.20	469.20	469.19	469.18	469.16	469.16	469.15	469.13	468.96	468.63	468.57	468.64	468.64	468.65	468.65	469.17	469.16	469.09	469.09	469.12	469.06	469.03	469.05	469.01
WSP100 Bestand [müA]						470.01	470.01	470.02	470.01	470.01	470.00	469.99	469.98	469.96	469.64	469.08	469.03	469.13	469.16	469.11	469.16	469.09	469.09	469.12	469.09	469.06	469.05	469.03	469.05	469.01
WSP300 Bestand [müA]						470.31	470.32	470.33	470.33	470.32	470.30	470.30	470.29	470.27	469.79	469.25	469.19	469.31	469.35	469.36	469.34	469.31	469.31	469.31	469.28	469.24	469.25	469.21	469.16	469.04
Ufer links [müA]	470.71																													
Ufer rechts [müA]		470.12	470.12	470.12	470.12	470.48	470.54	470.58	470.63	470.70	470.68	470.52	470.67	470.66	470.70	470.68	470.58	470.55	470.54	470.54	470.53	470.47	470.32	470.31	470.31	470.31	470.38	470.29	470.25	470.23
Querprofil		P9.872				P9.857					P9.836					P9.816					P9.796	P9.792	P9.789	P9.785	P9.782					P9.760
Stationierung [km]		9.871				9.857					9.835					9.816					9.796	9.792	9.788	9.784	9.781					9.759
Höhe Querprofile [müA]		467.10				468.42					467.76					467.61					467.41	467.37	467.36	467.35	467.33					467.22

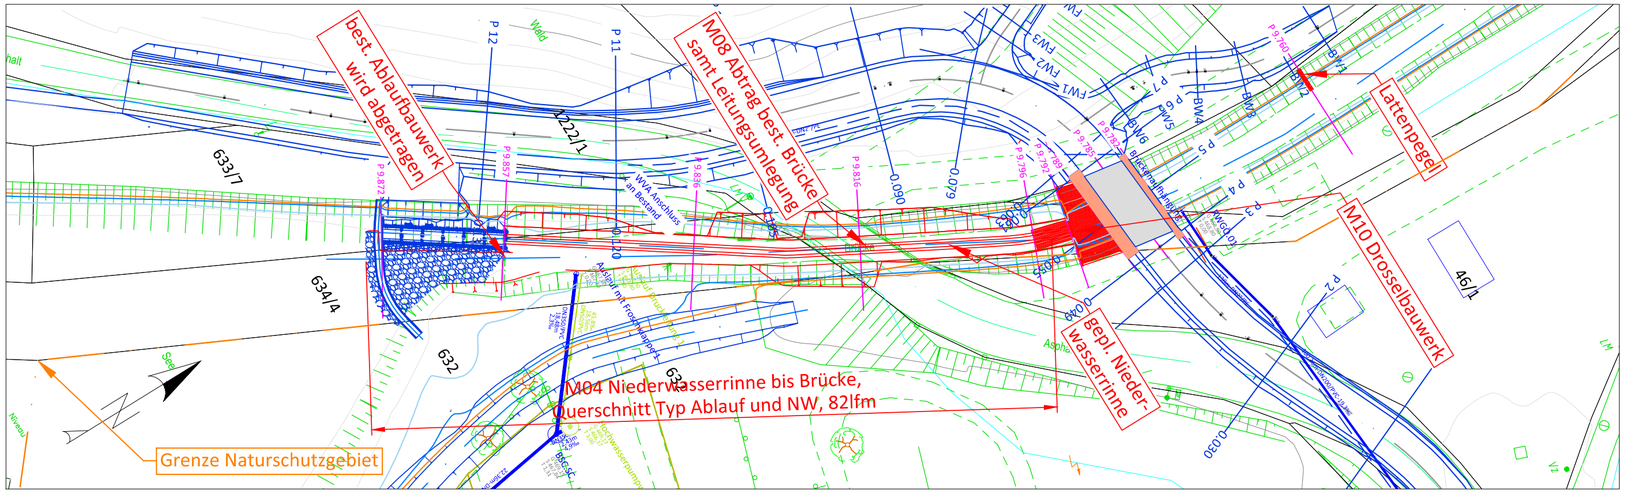

LEGENDE zum Lageplan:

- Querprofil mit Kilometrierung als Profilnummer
- Achse mit Kilometrierung
- Gepl. Maßnahmenbegrenzungen aktueller Plan
- Gepl. Maßnahmenbegrenzungen siehe Folgepläne
- Wasserspiegelanschlaglinie bei HQ30
- Wasserspiegelanschlaglinie bei HQ100
- Wasserspiegelanschlaglinie bei HQ300
- KG-Grenze
- Grundstücksgrenze mit Grundstücksnummer
- Gebäude aus DKM
- Gebäude aus Naturbestandsaufnahme
- Gelände aus Naturbestandsaufnahme
- best. Landschafts- und Naturschutzgebietsgrenze
- best. Straßenachse
- Höhenschichtenlinien

MARKTGEMEINDE EBERNDORF
Kirchplatz 1, 9141 Eberndorf

Bundesministerium
Landwirtschaft, Regionen
und Tourismus

DETAILPROJEKT

EINREICHPLANUNG
HOCHWASSERSCHUTZ
GÖSSELSDORFER SEEBACH, BA01

MARKTGEMEINDE EBERNDORF

FLKM 7,790 bis FLKM 9,872

BAUHERR:

PLANINHALT:

Lageplan und Längenschnitt

Ablauf Gösselsdorfer See

Datum: 25. Februar 2021	Maßstab: 1:500, 1:500/100

LAND KÄRNTEN
Wasserbau

Communial Water Systems GmbH
Firmensitz: Villacher Straße 2a, 9500 Villach
Zweigstelle: Alleestraße 1, 9500 Villach-Neuburg
Tel.: +43(0)4242/29664, Fax: +43(0)4242/29664-4, E-Mail: office@cws.or.at, Web: www.cws.or.at


GZ: 108/19

3.3


ABCDEFG

Quelle: \\DCSERVER\Masterstorage\CWS\108_19 - DP HWS Goesselsdorfer Seebach - BT01\CAD\Lageplan See.dwg, layout: 3.3 LP LS Ablauf
gespeichert von: ikern, am: 04.05.2021 12:32:24

Längenschnitt
AC Ablaufbauwerk
km: 9.759 bis 9.878

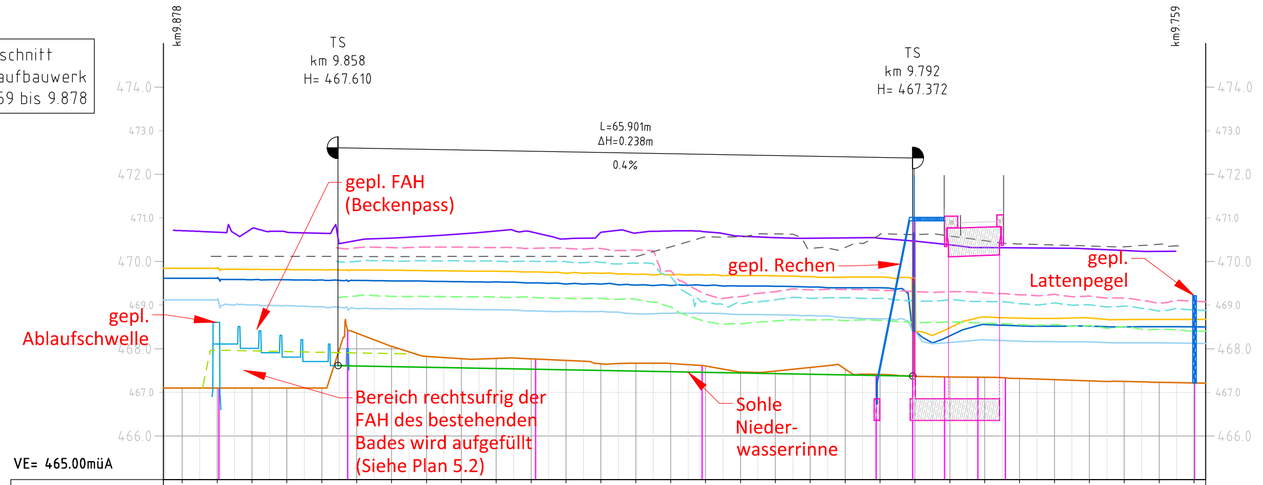

Stationierung [km]	9.876	9.872	9.868	9.864	9.860	9.856	9.852	9.848	9.844	9.840	9.836	9.832	9.828	9.824	9.820	9.816	9.812	9.808	9.804	9.800	9.796	9.792	9.788	9.784	9.780	9.776	9.772	9.768	9.764	9.760
Sohle Planung [müA]			467.97	467.95	467.94	467.92	467.90	467.89	467.87	467.86	467.84	467.83	467.82	467.81	467.80	467.79	467.78	467.77	467.76	467.75	467.74	467.73								
WSP30 Planung [müA]	469.12	469.12	469.12	469.00	468.99	468.96	468.92	468.92	468.91	468.90	468.90	468.87	468.86	468.86	468.80	468.81	468.81	468.79	468.78	468.76	468.71	468.68	468.40	468.15	468.20	468.18	468.16	468.15	468.14	468.13	468.12
WSP100 Planung [müA]	469.62	469.62	469.58	469.58	469.58	469.56	469.56	469.55	469.54	469.53	469.51	469.48	469.48	469.46	469.45	469.45	469.44	469.43	469.41	469.40	469.40	468.40	468.29	468.56	468.53	468.52	468.52	468.50	468.51	468.50
WSP300 Planung [müA]	469.84	469.85	469.82	469.82	469.81	469.80	469.80	469.79	469.78	469.78	469.76	469.73	469.73	469.70	469.69	469.69	469.68	469.67	469.65	469.64	469.64	468.60	468.48	468.73	468.70	468.69	468.70	468.67	468.67	468.67	468.63
Sohle Bestand [müA]	467.10	467.10	467.10	467.10	467.10	468.36	468.06	467.82	467.77	467.78	467.77	467.73	467.65	467.67	467.66	467.60	467.47	467.49	467.57	467.53	467.41	467.37	467.35	467.34	467.32	467.29	467.26	467.25	467.23	467.22
WSP30 Bestand [müA]						469.21	469.20	469.20	469.19	469.19	469.18	469.16	469.15	469.13	469.16	469.08	469.03	469.13	469.16	469.17	469.16	469.09	469.12	469.09	469.03	469.05	469.01	468.98	468.87	468.89
WSP100 Bestand [müA]						470.01	470.01	470.02	470.01	470.01	470.00	469.99	469.98	469.96	469.64	469.08	469.03	469.13	469.16	469.17	469.16	469.09	469.12	469.09	469.03	469.05	469.01	468.98	468.87	468.89
WSP300 Bestand [müA]						470.31	470.32	470.33	470.33	470.32	470.30	470.30	470.29	470.27	469.79	469.25	469.19	469.31	469.35	469.36	469.34	469.31	469.31	469.28	469.24	469.25	469.21	469.16	469.04	469.09
Ufer links [müA]	470.71																													
Ufer rechts [müA]		470.12	470.12	470.12	470.12	470.48	470.54	470.58	470.63	470.70	470.68	470.52	470.67	470.66	470.70	470.68	470.58	470.55	470.54	470.54	470.53	470.47	470.38	470.32	470.31	470.31	470.29	470.25	470.23	
Querprofil		P9.872				P9.857					P9.836					P9.816					P9.796	P9.792	P9.789	P9.785	P9.782					P9.760
Stationierung [km]		9.871				9.857					9.835					9.816					9.796	9.792	9.788	9.784	9.781					9.759
Höhe Querprofile [müA]		467.10				468.42					467.76					467.61					467.41	467.37	467.36	467.35	467.33					467.22

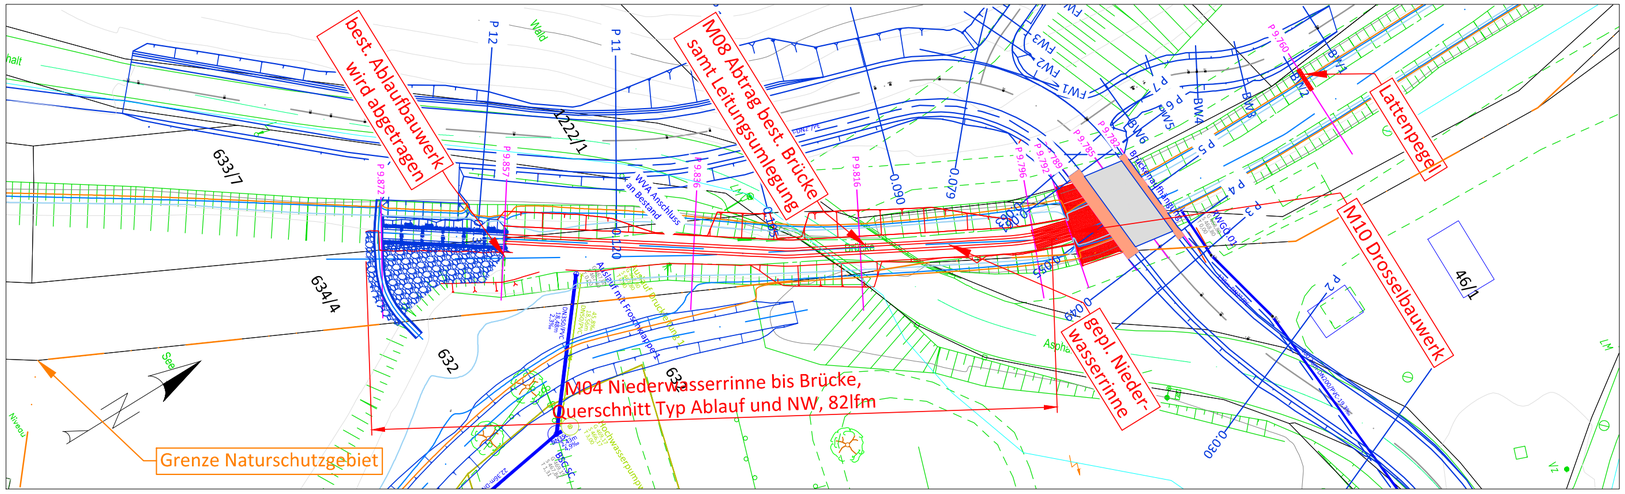

LEGENDE zum Lageplan:

- Querprofil mit Kilometrierung als Profilnummer
- Achse mit Kilometrierung
- Gepl. Maßnahmenbegrenzungen aktueller Plan
- Gepl. Maßnahmenbegrenzungen siehe Folgepläne
- Wasserspiegelanschlaglinie bei HQ30
- Wasserspiegelanschlaglinie bei HQ100
- Wasserspiegelanschlaglinie bei HQ300
- KG-Grenze
- Grundstücksgrenze mit Grundstücksnummer
- Gebäude aus DKM
- Gebäude aus Naturbestandsaufnahme
- Gelände aus Naturbestandsaufnahme
- best. Landschafts- und Naturschutzgebietsgrenze
- best. Straßenachse
- Höhenschichtenlinien

MARKTGEMEINDE EBERNDORF
Kirchplatz 1, 9141 Eberndorf

Bundesministerium
Landwirtschaft, Regionen
und Tourismus

DETAILPROJEKT

EINREICHPLANUNG
HOCHWASSERSCHUTZ
GÖSSELSDORFER SEEBACH, BA01

MARKTGEMEINDE EBERNDORF

FLKM 7,790 bis FLKM 9,872

BAUHERR:

PLANINHALT:

Lageplan und Längenschnitt

Ablauf Gösselsdorfer See

Datum: 25. Februar 2021	Maßstab: 1:500, 1:500/100

LAND KÄRNTEN
Wasserbau

Communial Water Systems GmbH
Firmensitz: Villacher Straße 2a, 9500 Villach
Zweigstelle: Alleestraße 1, 9500 Villach-Neuburg
Tel.: +43(0)4242/29664, Fax: +43(0)4242/29664-4, E-Mail: office@cws.or.at, Web: www.cws.or.at


GZ: 108/19

3.3


ABCDEFG

Quelle: \\DCSERVER\Masterstorage\CWS\108_19 - DP HWS Goesselsdorfer Seebach - BT01\CAD\Lageplan See.dwg, layout: 3.3 LP LS Ablauf
gespeichert von: ikern, am: 04.05.2021 12:32:24

Längenschnitt
AC Ablaufbauwerk
km: 9.759 bis 9.878

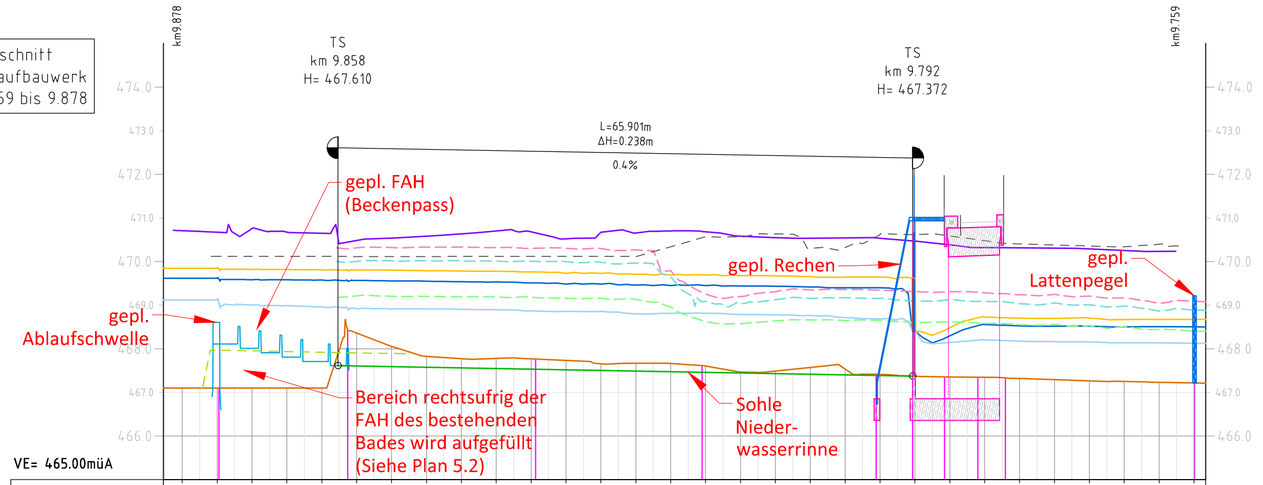

Stationierung [km]	9.876	9.872	9.868	9.864	9.860	9.856	9.852	9.848	9.844	9.840	9.836	9.832	9.828	9.824	9.820	9.816	9.812	9.808	9.804	9.800	9.796	9.792	9.788	9.784	9.780	9.776	9.772	9.768	9.764	9.760
Sohle Planung [müA]			467.97	467.95	467.94	467.92	467.90	467.89	467.87	467.86	467.84	467.83	467.82	467.81	467.80	467.79	467.78	467.77	467.76	467.75	467.74	467.73								
WSP30 Planung [müA]	469.12	469.12	469.12	469.00	468.99	468.96	468.92	468.92	468.91	468.90	468.90	468.87	468.86	468.86	468.80	468.81	468.81	468.79	468.78	468.76	468.71	468.68	468.40	468.15	468.20	468.18	468.16	468.15	468.14	468.13	468.12
WSP100 Planung [müA]	469.62	469.62	469.62	469.58	469.58	469.58	469.56	469.56	469.55	469.54	469.54	469.53	469.51	469.48	469.48	469.46	469.45	469.45	469.45	469.44	469.43	469.41	469.40	469.40	468.40	468.29	468.56	468.53	468.52	468.52	468.50	468.51	468.50
WSP300 Planung [müA]	469.84	469.85	469.82	469.82	469.81	469.80	469.80	469.79	469.78	469.78	469.76	469.73	469.73	469.70	469.69	469.69	469.68	469.67	469.65	469.64	469.64	469.64	468.60	468.48	468.73	468.70	468.69	468.69	468.70	468.67	468.67	468.67	468.63
Sohle Bestand [müA]	467.10	467.10	467.10	467.10	467.10	468.36	468.06	467.82	467.77	467.78	467.77	467.73	467.65	467.67	467.66	467.60	467.47	467.49	467.57	467.53	467.41	467.37	467.35	467.34	467.32	467.29	467.26	467.25	467.23	467.22
WSP30 Bestand [müA]						469.21	469.20	469.20	469.19	469.19	469.18	469.16	469.15	469.13	469.16	469.08	469.03	469.13	469.16	469.17	469.16	469.09	469.12	469.09	469.03	469.05	469.01	468.98	468.87	468.89
WSP100 Bestand [müA]						470.01	470.01	470.02	470.01	470.01	470.00	469.99	469.98	469.96	469.64	469.08	469.03	469.13	469.16	469.17	469.16	469.09	469.12	469.09	469.03	469.05	469.01	468.98	468.87	468.89
WSP300 Bestand [müA]						470.31	470.32	470.33	470.33	470.32	470.30	470.30	470.29	470.27	469.79	469.25	469.19	469.31	469.35	469.36	469.34	469.31	469.31	469.28	469.24	469.25	469.21	469.16	469.04	469.09
Ufer links [müA]	470.71	470.67	470.75	470.67	470.65	470.48	470.54	470.58	470.63	470.70	470.68	470.52	470.67	470.66	470.70	470.68	470.58	470.55	470.54	470.54	470.53	470.47	470.38	470.32	470.31	470.31	470.29	470.25	470.23	
Ufer rechts [müA]		470.12	470.12	470.12	470.12	470.12	470.11	470.11	470.12	470.12	470.12	470.12	470.12	470.11	470.34	470.56	470.56	470.63	470.30	470.32	470.62	470.61	470.59	470.48	470.40	470.38	470.36	470.34	470.40	
Querprofil		P9.872				P9.857					P9.836					P9.816					P9.796	P9.792	P9.789	P9.785	P9.782					P9.760
Stationierung [km]		9.871				9.857					9.835					9.816					9.796	9.792	9.788	9.784	9.781					9.759
Höhe Querprofile [müA]		467.10				468.42					467.76					467.61					467.41	467.37	467.36	467.35	467.33					467.22

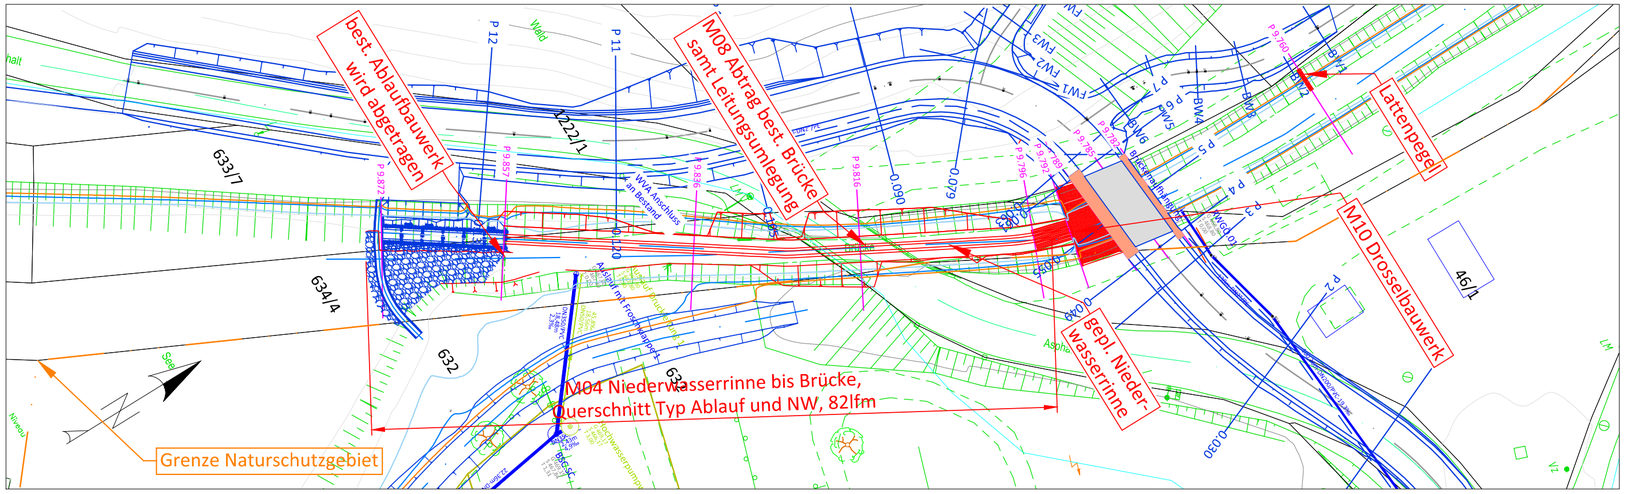

LEGENDE zum Lageplan:

- Querprofil mit Kilometrierung als Profilnummer
- Achse mit Kilometrierung
- Gepl. Maßnahmenbegrenzungen aktueller Plan
- Gepl. Maßnahmenbegrenzungen siehe Folgepläne
- Wasserspiegelanschlaglinie bei HQ30
- Wasserspiegelanschlaglinie bei HQ100
- Wasserspiegelanschlaglinie bei HQ300
- KG-Grenze
- Grundstücksgrenze mit Grundstücksnummer
- Gebäude aus DKM
- Gebäude aus Naturbestandsaufnahme
- Gelände aus Naturbestandsaufnahme
- best. Landschafts- und Naturschutzgebietsgrenze
- best. Straßenachse
- Höhenschichtenlinien

MARKTGEMEINDE EBERNDORF
Kirchplatz 1, 9141 Eberndorf

Bundesministerium
Landwirtschaft, Regionen
und Tourismus

DETAILPROJEKT

EINREICHPLANUNG
HOCHWASSERSCHUTZ
GÖSSELSDORFER SEEBACH, BA01

MARKTGEMEINDE EBERNDORF

FLKM 7,790 bis FLKM 9,872

BAUHERR:

PLANINHALT:

Lageplan und Längenschnitt

Ablauf Gösselsdorfer See

Datum: 25. Februar 2021	Maßstab: 1:500, 1:500/100

LAND KÄRNTEN
Wasserbau

Communial Water Systems GmbH
Firmensitz: Villacher Straße 2a, 9500 Villach
Zweigstelle: Alleestraße 1, 9500 Villach-Heiligenkreuz
Tel.: +43(0)4242/29664, Fax: +43(0)4242/29664-4, E-Mail: office@cws.or.at, Web: www.cws.or.at

GZ: 108/19

3.3

ABCDEFG

Quelle: \\DCSERVER\Masterstorage\CWS\108_19 - DP HWS Goesselsdorfer Seebach - BT01\CAD\Lageplan See.dwg, layout: 3.3 LP LS Ablauf
gedruckt von: ikern, am: 04.05.2021 12:32:24