


VE=466.00müA

Stationierung [km]	0.038	0.036	0.034	0.032	0.030	0.028	0.026	0.024	0.022	0.020	0.018	0.016	0.014	0.012	0.010	0.008	0.006	0.004	0.002
Sohle Planung [müA]		468.11	468.01	467.91	468.05	467.81	467.71	467.61											
WSP30 Planung [müA]	469.14	469.08	469.02	469.00	469.00	468.98	468.96	468.96	468.93	468.92	468.92	468.92	468.92	468.91	468.91	468.90	468.90	468.89	468.87
WSP100 Planung [müA]	469.61	469.60	469.59	469.59	469.59	469.58	469.57	469.57	469.57	469.56	469.56	469.56	469.55	469.55	469.54	469.53	469.53	469.53	469.51
WSP300 Planung [müA]	469.84	469.83	469.83	469.82	469.82	469.81	469.81	469.81	469.81	469.80	469.80	469.80	469.79	469.79	469.78	469.78	469.78	469.77	469.76
Sohle Bestand [müA]			467.10	467.10	467.10	467.10	467.24	467.74	467.93	467.80	467.97	467.89	467.82	467.80	467.78	467.76	467.77	467.79	467.69
WSP30 Bestand [müA]									469.20	469.20	469.20	469.20	469.20	469.20	469.19	469.19	469.19	469.19	469.19
WSP100 Bestand [müA]								470.00	470.00	470.02	470.02	470.01	470.02	470.01	470.02	470.01	470.01	470.00	470.00
WSP300 Bestand [müA]								470.31	470.31	470.33	470.32	470.32	470.33	470.33	470.33	470.33	470.32	470.32	470.36
Ufer links [müA]		470.68																	
Ufer rechts [müA]			470.71	470.69	470.69	470.48	470.45	470.47	470.50	470.52	470.53	470.55	470.58	470.60	470.63	470.66	470.69	470.73	470.69

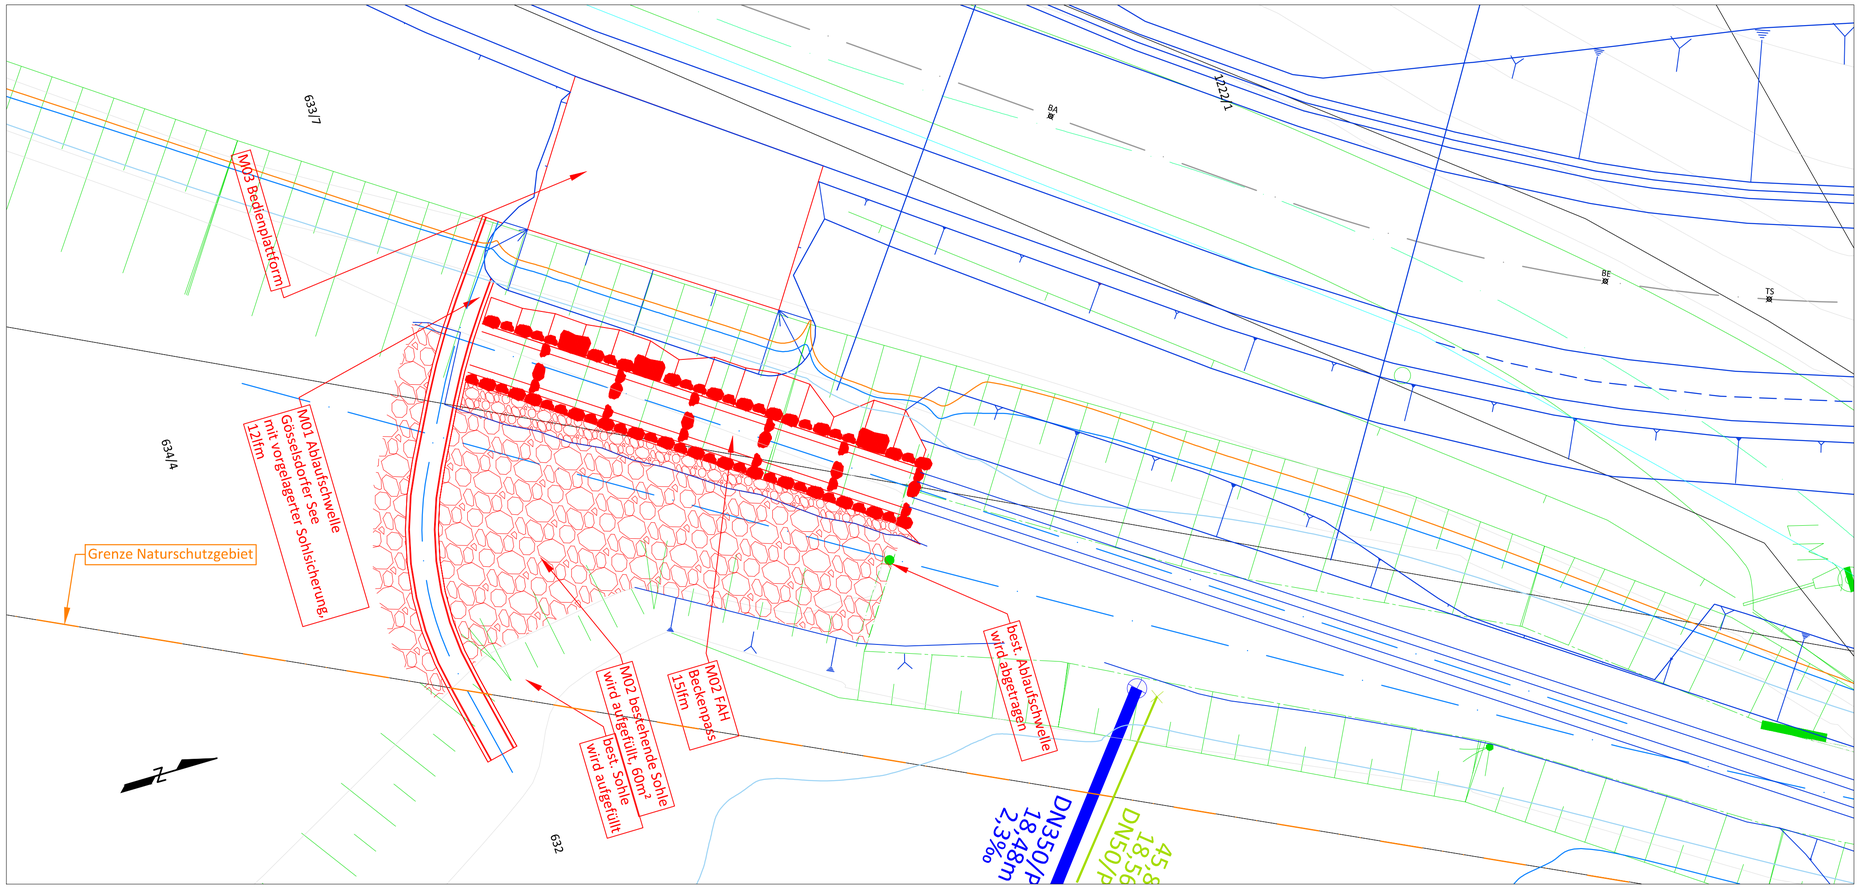

LEGENDE zum Lageplan:

- Querprofil mit Kilometrierung als Profilnummer
- Achse mit Kilometrierung
- Gepl. Maßnahmenbegrenzungen aktueller Plan
- Gepl. Maßnahmenbegrenzungen siehe Folgepläne
- WVA Bestand
- WVA Planung
- Wasserspiegelanschlaglinie bei HQ30
- Wasserspiegelanschlaglinie bei HQ100
- Wasserspiegelanschlaglinie bei HQ300
- KG-Grenze
- Grundstücksgrenze mit Grundstücksnummer
- Gebäude aus DKM
- Gebäude aus Naturbestandsaufnahme
- Gelände aus Naturbestandsaufnahme
- best. Landschafts- und Naturschutzgebietsgrenze
- best. Straßenachse
- Höhenschichtenlinien

MARKTGEMEINDE EBERNDORF

Kirchplatz 1, 9141 Eberndorf

Bundesministerium
Landwirtschaft, Regionen
und Tourismus

LAND KÄRNTEN
Wasserbau

DETAILPROJEKT

EINREICHPLANUNG
HOCHWASSERSCHUTZ
GÖSSELSDORFER SEEBACH, BA01

MARKTGEMEINDE EBERNDORF

FLKM 7,790 bis FLKM 9,872

PLANINHALT:

Lageplan und Längenschnitt
Fischaufstiegshilfe
mit
fixer Wehrschwelle

Datum: 25. Februar 2021	Maßstab: 1:100

Communial Water Systems GmbH
Firmensitz: Italiener Straße 2a, 9500 Villach
Zweigstelle: Alleestraße 20, 3400 Klosterneuburg
Tel.: +43(0)4242/29664, Fax: +43(0)4242/29664-4, E-Mail: office@cws.or.at, Web: www.cws.or.at

GZ: 108/19

3.4

ABCDEFG

Quelle: \\DC5\ERVER\Mastersteorage\CVS\108_19 - DP HWS Goesselsdorfer Seebach - BT01\CAD\Lageplan Sec.dwg, layout: 3.4 LP LS FAH
gedruckt vom: bkern, am: 19.02.2021 10:52:05