


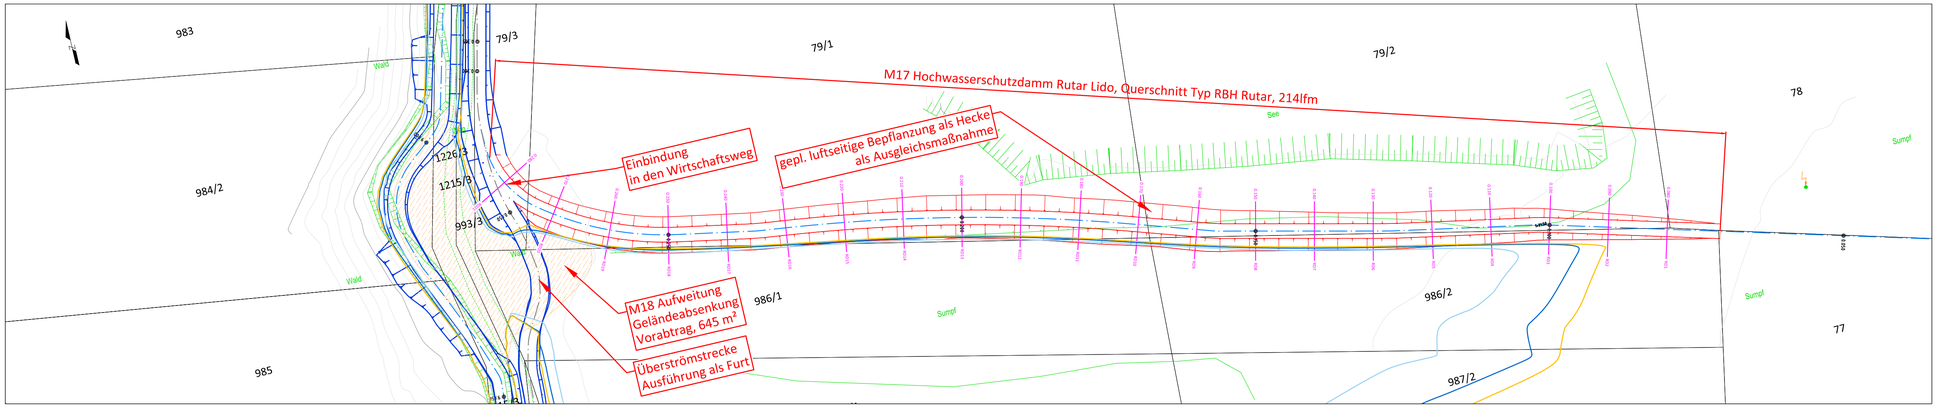

LEGENDE zum Lageplan:

- Querprofil mit Kilometrierung und Profilnummer
- Achse mit Kilometrierung
- Gepl. Maßnahmenbegrenzungen aktueller Plan
- Gepl. Maßnahmenbegrenzungen siehe Folgepläne
- Wasserspiegelanschlaglinie bei HQ30
- Wasserspiegelanschlaglinie bei HQ100
- Wasserspiegelanschlaglinie bei HQ300
- KG-Grenze
- Grundstücksgrenze mit Grundstücksnummer
- Gebäude aus DKM
- Gebäude aus Naturbestandsaufnahme
- Gelände aus Naturbestandsaufnahme
- Höhenschichtenlinien

MARKTGEMEINDE EBERNDORF
Kirchplatz 1, 9141 Eberndorf

Bundesministerium
Landwirtschaft, Regionen
und Tourismus

LAND KÄRNTEN
Wasserbau

DETAILPROJEKT

EINREICHPLANUNG
HOCHWASSERSCHUTZ
GÖSSELSDORFER SEEBACH, BA01

MARKTGEMEINDE EBERNDORF

FLKM 7,790 bis FLKM 9,872

PLANINHALT:

Lageplan und Längenschnitt
Hochwasserschutzdamm
Rutar Lido
mit Geländevorabsenkung

Datum: 25. Februar 2021 | Maßstab: 1:500, 1:500/100

Communial Water Systems GmbH
Firmensitz: Italiener Straße 2a, 9500 Villach
Zweigstelle: Alleestraße 20, 3400 Klosterneuburg
Tel.: +43(0)4242/29664, Fax: +43(0)4242/29664-4, E-Mail: office@cws.or.at, Web: www.cws.or.at

62: 108/19

4.1

ABCDEFG

Quelle: \\DC6\DRIVE\Mastertmpl\CWS\108_19 - DP HWS Goesselsdorfer Seebach - BTB1\CAD\Lageplan Rutar.dwg, layout: 4.1 LP LS Damm