


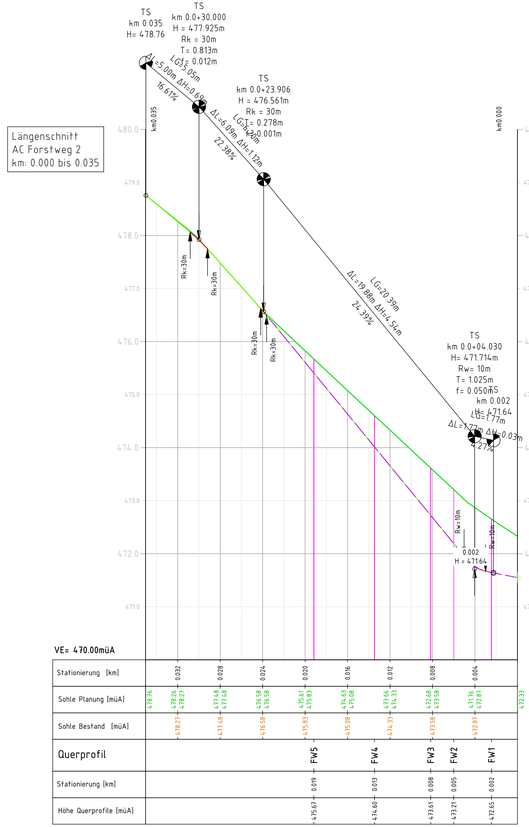


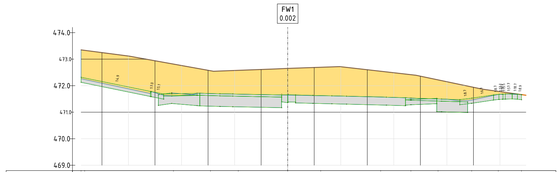


Abstand Planung	0.00		-4.30	-2.91	-1.86	0.00	1.25	3.50	4.44	5.63	6.93	7.94	8.81
Höhe Planung	474.25		474.62	474.70	474.68	474.65	474.62	474.58	474.53	474.50	474.45	474.39	474.36
Abstand Bestand	0.00	-5.98		-2.82		0.00	1.96		4.81		7.24		8.98
Höhe Urgelände	473.35	473.72		472.54		473.65	472.72		472.39		473.83		474.64

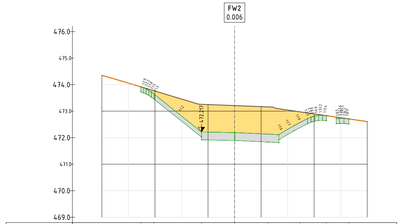


Abstand Planung	-5.95	-5.55		-3.53	-3.03		-1.25	0.00	1.27	2.46	3.46	4.31	
Höhe Planung	473.92	473.84		473.92	473.84		473.92	473.89	473.93	473.98	473.89	473.91	
Abstand Bestand	-5.95	-5.55		-1.34		0.00		1.38		3.46		5.00	
Höhe Urgelände	474.26	474.26		473.26		473.21		473.76		473.58		473.65	

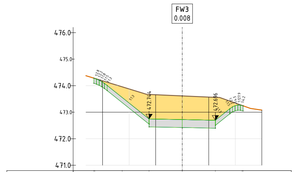

Abstand Planung	-3.43		-2.26	-1.25	0.00	1.25	2.26						
Höhe Planung	474.29	474.29	473.55	473.74	473.72	473.70	473.65	473.65	473.65	473.65	473.65	473.65	473.65
Abstand Bestand	-3.43		-2.26	-1.25	0.00	1.25	2.26						
Höhe Urgelände	474.38	473.67	473.55	473.65	473.65	473.57	473.14	473.08	473.08	473.08	473.08	473.08	473.08

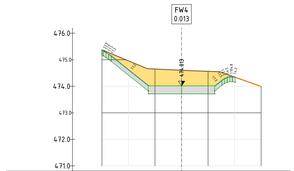

Abstand Planung	-3.00	-2.56		-1.22	0.00		1.28	2.04					
Höhe Planung	475.36	475.09		474.91	474.91		474.91	474.93					
Abstand Bestand	-3.00		-1.26		0.00	1.44		3.00					
Höhe Urgelände	475.37		474.44		474.44	474.55		473.99					

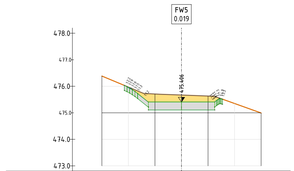

Abstand Planung	-3.00		-2.17	-1.26	0.00		1.24	1.54					
Höhe Planung	476.04	476.04	475.61	475.61	475.61	475.61	475.61	475.61					
Abstand Bestand	-3.00		-1.41		0.00	1.24		3.00					
Höhe Urgelände	476.39		475.73		475.61	475.62		474.79					

MARKTGEMEINDE EBERNDORF
Kirchplatz 1, 9141 Eberndorf

DETAILPROJEKT

EINREICHPLANUNG HOCHWASSERSCHUTZ GÖSSELSDORFER SEEBACH, BA01

MARKTGEMEINDE EBERNDORF

FLKM 7,790 bis FLKM 9,872

PLANINHALT:

Längenschnitt und Querprofile
Forstweg

Datum: 25. Februar 2021 | Maßstab: 1:250/50, 1:100

Communial Water Systems GmbH
Firmensitz: Italiener Straße 2a, 9500 Villach
Zweigstelle: Alleestraße 20, 3400 Klosterneuburg
Tel.: +43(0)4242/29664, Fax: +43(0)4242/29664-4, E-Mail: office@cws.or.at, Web: www.cws.or.at
GZ: 108/19

Bundesministerium
Landwirtschaft, Regionen und Tourismus

LAND KÄRNTEN
Wasserbau

3.10

ABCDEFG

Quelle: \\DC\DEBEN\Wasserbau\PROJEKTE_2019\HWS Gösselsdorfer Seebach - BA01\01\GRAFIK\Plan\Übersichts-Lage.dwg, layout: 3.10 LG1 print
gedruckt von: Benz, am: 18.02.2021 18:28:49