

Längenschnitt
AC_Spazierweg
km: 0.000 bis 0.035

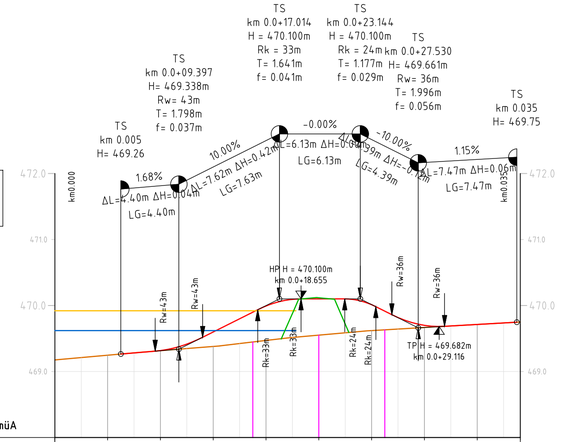


VE= 468.00müA


Stationierung [km]		0.004	0.008	0.012	0.016	0.020	0.024	0.028	0.032		
Sohle Planung [müA]	469.18	469.25	469.32	469.60	469.99	470.10	470.01	469.70	469.71	469.75	
		469.47	469.52	469.38	469.47	469.55	469.62	469.67	469.71		
WSP30 Planung [müA]											
WSP100 Planung [müA]	469.62	469.62	469.62	469.62	469.62						
WSP300 Planung [müA]	469.92	469.92	469.92	469.92	469.92						
Sohle Bestand [müA]		469.25	469.32	469.38	469.47	469.55	469.62	469.67	469.71		
Querprofil					SWS1	SWS2	SWS3				
Stationierung [km]					0.015	0.020	0.025				
Höhe Querprofile [müA]					469.45	469.55	469.63				

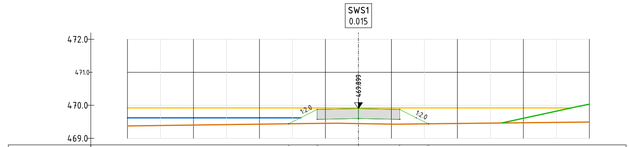

Abstand Planung	-2.11	-1.25	0.00	1.25	2.12	
Höhe Planung	469.44	469.87	469.90	469.87	469.44	
WSP30 Planung						
WSP100 Planung	469.62	469.62	469.62	469.62	469.62	
WSP300 Planung	469.92	469.92	469.92	469.92	469.92	469.92
Abstand Bestand	-7.00	-1.19	0.00	1.11	2.53	7.00
Höhe Urgelände	469.31	469.45	469.45	469.43	469.45	469.49

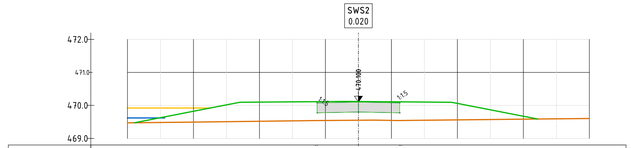

Abstand Planung	-1.25	0.00	1.25				
Höhe Planung	470.01	470.10	470.01				
WSP30 Planung							
WSP100 Planung	469.62	469.62					
WSP300 Planung	469.92	469.92					
Abstand Bestand	-7.00	-5.07	-1.22	0.00	1.18	5.26	8.00
Höhe Urgelände	469.47	469.49	469.54	469.55	469.54	469.59	469.60

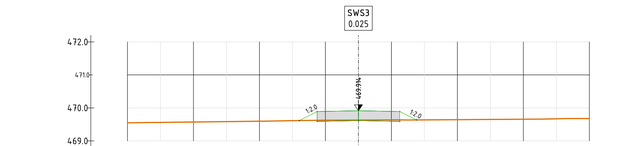

Abstand Planung	-1.79	-1.25	0.00	1.25	1.76		
Höhe Planung	469.62	469.89	469.91	469.89	469.64		
WSP30 Planung							
WSP100 Planung							
WSP300 Planung							
Abstand Bestand	-7.00	-2.77	-1.09	0.00	1.17	5.57	7.00
Höhe Urgelände	469.55	469.60	469.63	469.63	469.64	469.66	469.68

MARKTGEMEINDE EBERNDORF
Kirchplatz 1, 9141 Eberndorf

Bundesministerium
Landwirtschaft, Regionen
und Tourismus

LAND KÄRNTEN
Wasserbau

DETAILPROJEKT

EINREICHPLANUNG
HOCHWASSERSCHUTZ
GÖSSELSDORFER SEEBACH, BA01

MARKTGEMEINDE EBERNDORF

FLKM 7,790 bis FLKM 9,872

PLANINHALT:

Längenschnitt und Querprofile
Spazierweg

Datum: 25. Februar 2021	Maßstab: 1:250/50, 1:100

Communial Water Systems GmbH
Firmensitz: Italiener Straße 2a, 9500 Villach
Zweigstelle: Alleestraße 20, 3400 Klosterneuburg
Tel.: +43(0)4242/29664, Fax: +43(0)4242/29664-4, E-Mail: office@cws.or.at, Web: www.cws.or.at

GZ: 108/19

3.5

ABCDE FG

Quelle: \\DC5\RVR\Mastersteuge\CWS\108_19 - DP HWS Gösselsdorfer Seebach - BT01\CAD\CAD Pläne\Querprofile Sec.dwg, layout: 3.5 LG DP Spazierweg
gedruckt von: kern, am: 18.02.2021 18:28:29