


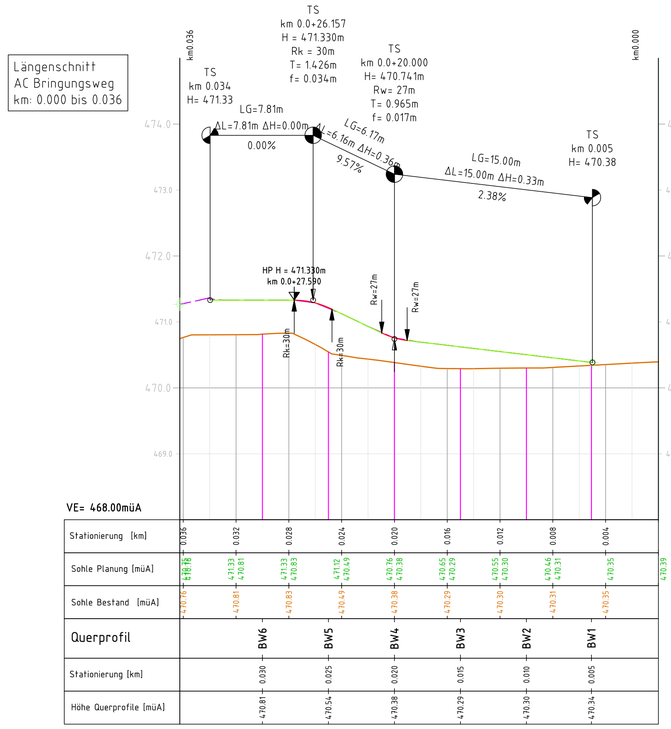


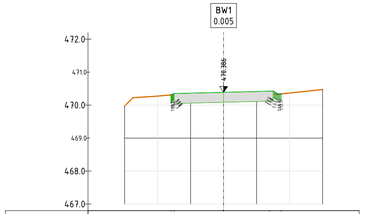


Abstand Planung	-1.58	-1.58	0.00	1.39	1.74
Höhe Planung	470.81	470.81	470.39	470.42	470.34
Abstand Bestand	-1.58	-1.58	0.00	1.39	1.74
Höhe Urgelände	470.81	470.81	470.39	470.42	470.34

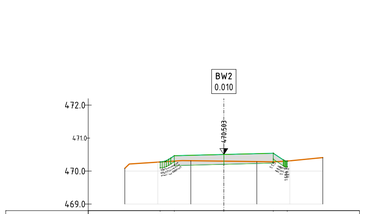


Abstand Planung	-1.93	-1.50	0.00	1.50	1.92
Höhe Planung	470.28	470.47	470.50	470.54	470.36
Abstand Bestand	-1.93	-1.50	0.00	1.50	1.92
Höhe Urgelände	470.28	470.47	470.50	470.54	470.36

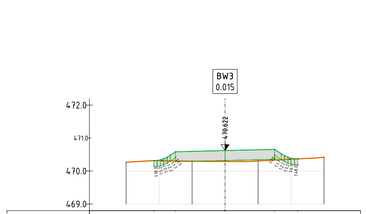


Abstand Planung	-2.16	-1.50	0.00	1.50	2.20
Höhe Planung	470.31	470.58	470.62	470.66	470.37
Abstand Bestand	-2.16	-1.50	0.00	1.50	2.20
Höhe Urgelände	470.31	470.58	470.62	470.66	470.37

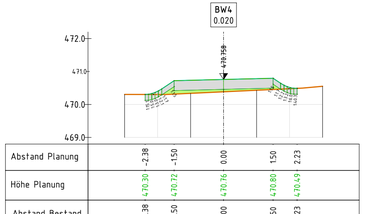

Abstand Planung	-2.38	-1.50	0.00	1.50	2.23
Höhe Planung	470.30	470.72	470.76	470.80	470.49
Abstand Bestand	-2.38	-1.50	0.00	1.50	2.23
Höhe Urgelände	470.30	470.72	470.76	470.80	470.49

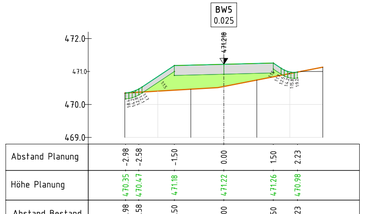

Abstand Planung	-2.98	-2.58	-1.50	0.00	1.50	2.23
Höhe Planung	470.35	470.47	471.18	471.22	471.26	470.98
Abstand Bestand	-2.98	-2.58	-1.50	0.00	1.50	2.23
Höhe Urgelände	470.35	470.47	471.18	471.22	471.26	470.98

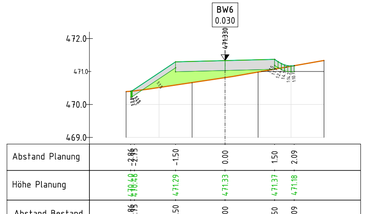

Abstand Planung	-2.95	-2.58	-1.50	0.00	1.50	2.09
Höhe Planung	470.43	470.47	471.29	471.33	471.37	471.18
Abstand Bestand	-2.95	-2.58	-1.50	0.00	1.50	2.09
Höhe Urgelände	470.43	470.47	471.29	471.33	471.37	471.18

Quelle: \\DC5\FER\Mastenstorage\CWS\108_19 - DP HWS Goesselsdorfer Seebach - BT01\CAD\CAD Plan\Querprofile See.dwg, Import 3.9 LS DP Bringungsweg
gedruckt von: ikern, am: 18.02.2021 18:28:44

MARKTGEMEINDE EBERNDORF
Kirchplatz 1, 9141 Eberndorf

Bundesministerium
Landwirtschaft, Regionen
und Tourismus

LAND KÄRNTEN
Wasserbau

DETAILPROJEKT

EINREICHPLANUNG HOCHWASSERSCHUTZ GÖSSELSDORFER SEEBACH, BA01

MARKTGEMEINDE EBERNDORF

FLKM 7,790 bis FLKM 9,872

PLANINHALT:

Längenschnitt und Querprofile
Bringungsweg

Datum: 25. Februar 2021 | Maßstab: 1:250/50, 1:100

CWS Communial Water Systems®
Communial Water Systems GmbH
Firmensitz: Italiener Straße 2a, 9500 Villach
Zweigstelle: Alleestraße 20, 3400 Klosterneuburg
Tel.: +43(0)4242/29664, Fax: +43(0)4242/29664-4, E-Mail: office@cws.or.at, Web: www.cws.or.at

GZ: 108/19

3.9

ABCDE FG