
Längenschnitt
AC_Wegumlegung
km: 0.000 bis 0.168

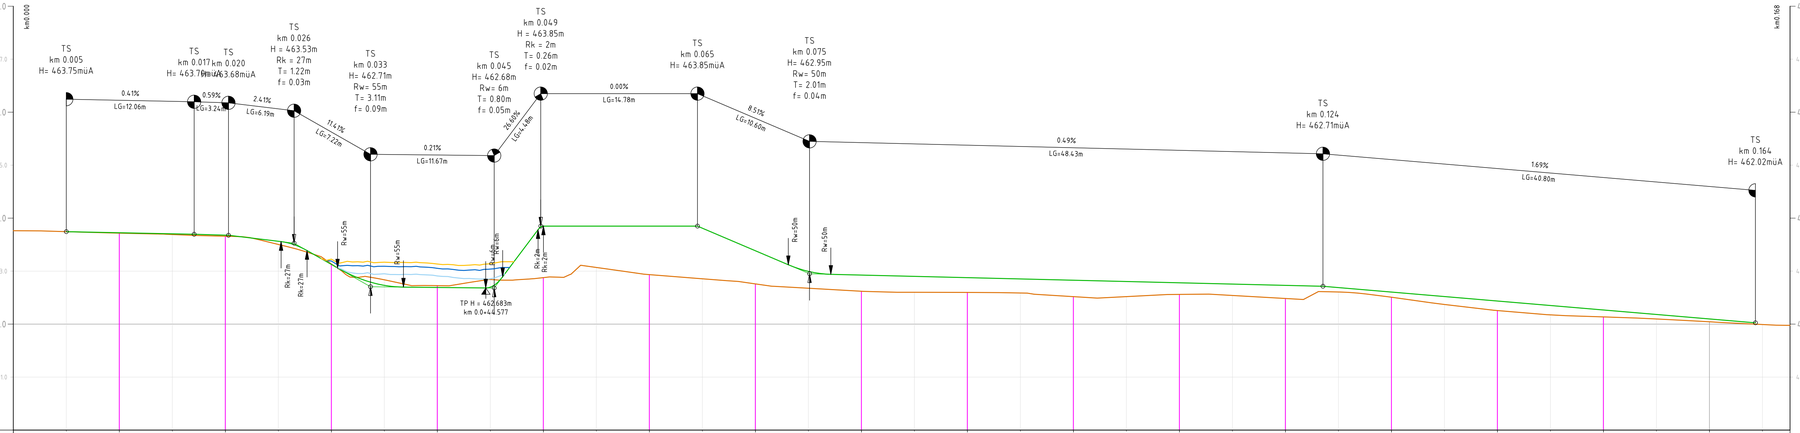

Stationierung [km]	0.005	0.010	0.015	0.020	0.025	0.030	0.035	0.040	0.045	0.050	0.055	0.060	0.065	0.070	0.075	0.080	0.085	0.090	0.095	0.100	0.105	0.110	0.115	0.120	0.125	0.130	0.135	0.140	0.145	0.150	0.155	0.160	0.165
Sohle Planung [müA]	463.75	463.72	463.70	463.68	463.56	463.53	462.73	462.69	462.70	463.85	463.85	463.85	463.81	463.28	463.00	462.93	462.90	462.88	462.85	462.83	462.80	462.78	462.76	462.73	462.69	462.65	462.62	462.58	462.54	462.50	462.46	462.42	462.38
WSP30 Planung [müA]						463.73	462.93	462.89	462.90																								
WSP100 Planung [müA]						463.89	463.09	463.05	463.04																								
WSP300 Planung [müA]						463.73	463.17	463.13	463.14																								
Sohle Bestand [müA]	463.75	463.72	463.69	463.66	463.58	463.74	462.84	462.73	462.84	462.88	463.07	462.93	462.86	462.76	462.68	462.62	462.60	462.60	462.59	462.52	462.52	462.56	462.54	462.48	462.61	462.51	462.37	462.26	462.18	462.14	462.30	462.24	462.59
Querprofil		RW1		RW2		RW3		RW4		RW5		RW6		RW7		RW8		RW9		RW10		RW11		RW12		RW13		RW14		RW15			
Stationierung [km]		0.010		0.020		0.030		0.040		0.050		0.060		0.070		0.080		0.090		0.100		0.110		0.120		0.130		0.140		0.150			
Höhe Querprofile [müA]		463.72		463.66		463.74		462.73		462.88		462.93		462.76		462.62		462.60		462.52		462.56		462.48		462.51		462.26		462.14			

MARKTGEMEINDE EBERNDORF
Kirchplatz 1, 9141 Eberndorf

Bundesministerium
Landwirtschaft, Regionen und Tourismus

LAND KÄRNTEN
Wasserbau

DETAILPROJEKT

EINREICHPLANUNG HOCHWASSERSCHUTZ GÖSSELSDORFER SEEBACH, BA01

MARKTGEMEINDE EBERNDORF

FLKM 7,790 bis FLKM 9,872

PLANINHALT:

Längenschnitt
Wegumlegung

Datum: 25. Februar 2021 | Maßstab: 1:250/50

CWS Communial Water Systems®
Communial Water Systems GmbH
Firmensitz: Italiener Straße 2a, 9500 Villach
Zweigstelle: Alleestraße 2b, 3400 Klosterneuburg
Tel.: +43(0)4242/29664, Fax: +43(0)4242/29664-4, E-Mail: office@cws.or.at, Web: www.cws.or.at

GZ: 108/19

4.3

ABCDEFG

Datei: Q:\GOESSELSDORFER_SEEBACH_BA01\PLAN\01_EINREICHPLANUNG\Gösselsdorfer Seebach - BA01\GÖSSELSDORFER SEEBACH_Längenschnitt Weg Radar.dwg, Layout: 4.3 LS Weg
Zeichnet: Hans Mitterdorfer, 10.02.2021 12:20:18