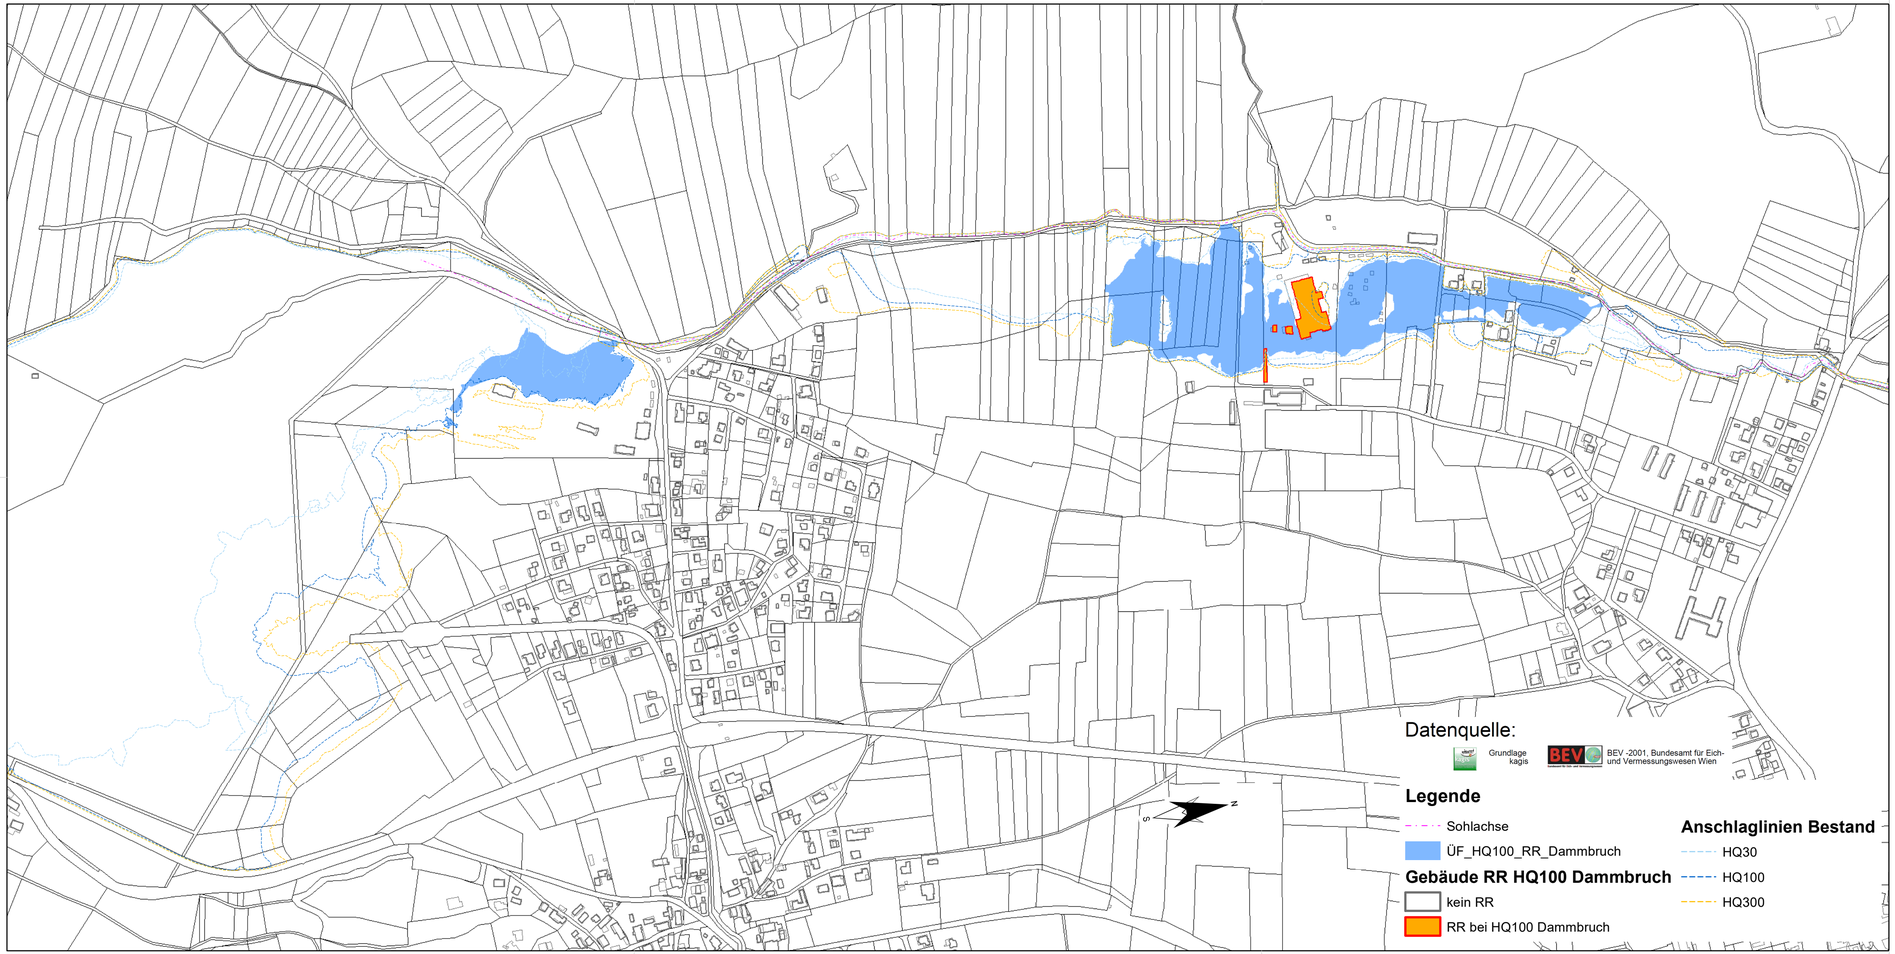



MARKTGEMEINDE EBERNDORF
Kirchplatz 1, 9141 Eberndorf

Bundesministerium
Landwirtschaft, Regionen und Tourismus

LAND KÄRNTEN
Wasserbau

# DETAILPROJEKT

## EINREICHPLANUNG HOCHWASSERSCHUTZ GÖSSELSDORFER SEEBACH, BA01

MARKTGEMEINDE EBERNDORF

FLKM 7,790 bis FLKM 9,872

PLANINHALT:

## Lageplan

Restrisiko
bei HQ100
(Dammbruch)

Datum: 25. Februar 2021 | Massstab: 1:5.000


Communial Water Systems GmbH
Firmensitz: Italienerstraße 2a, 9500 Villach
Zweigstelle: Alleestraße 20, 3400 Klosterneuburg
Tel.: +43(0)4242/29664, Fax:+43(0)4242/29664-4, E-Mail: office@cws.or.at, Web: www.cws.or.at


GZ: 108/19

10.2

A B C D E F G