




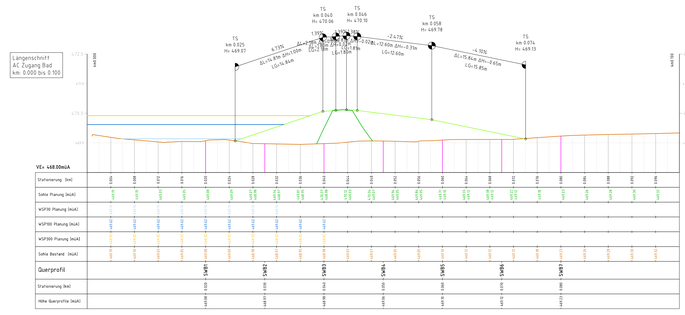


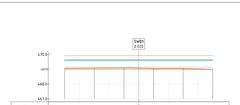


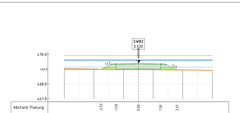

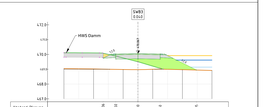

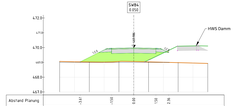

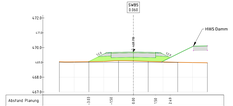

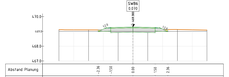

MARKTGEMEINDE EBERNDORF
Kirchplatz 1, 9141 Eberndorf

Bundesministerium
Landwirtschaft, Regionen
und Tourismus

LAND KÄRNTEN
Wasserbau

DETAILPROJEKT

EINREICHPLANUNG
HOCHWASSERSCHUTZ
GÖSSELSDORFER SEEBACH, BA01

MARKTGEMEINDE EBERNDORF

FLKM 7,790 bis FLKM 9,872

BAUHERR:

PLANINHALT:

Längenschnitt und Querprofile
Zugang Bad

Datum: 25. Februar 2021 | Maßstab: 1:500/100, 1:100

Communial Water Systems GmbH
Firmensitz: Kaiserer Straße 2a, 9500 Villach
Zweigstelle: Alleestraße 20, 3400 Klosterneuburg
Tel.: +43/(0)4242/28565, Fax: +43/(0)4242/28564-4, E-Mail: office@cws.or.at, Web: www.cws.or.at

3.6

ABCDEFG

Alle Rechte vorbehalten. Weitergabe sowie Vervielfältigung dieser Unterlage, Verwertung und Mitteilung ihres Inhaltes nicht gestattet, soweit nicht ausdrücklich zugestanden. Zuwiderhandlungen verpflichten zu Schadenersatz.