


Regelquerschnitt Seestraße mit Radfahrstreifen gemäß RVS 03.03.081

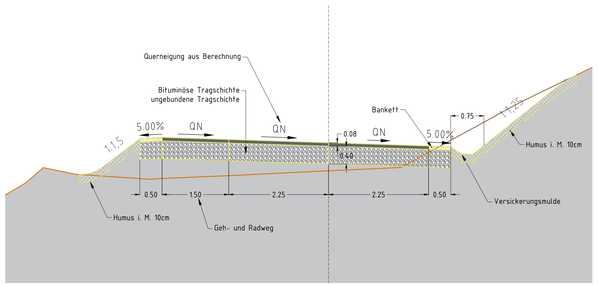


Regelquerschnitt Forst- und Bringungsweg Breite nach Bestand gemäß RVS 03.03.081

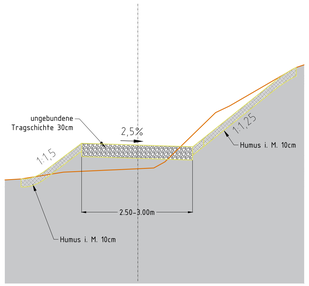


Regelquerschnitt Zugangs- und Zufahrtsweg Bad - Sonnencamping

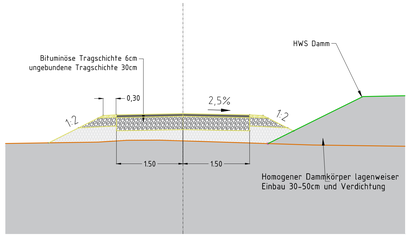


Regelquerschnitt Wildholzfang (Kotschuschabach)

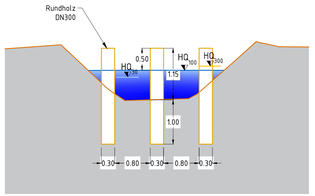


Profiltyp RBH Rutar: Querschnitt Schutzdamm Rutar

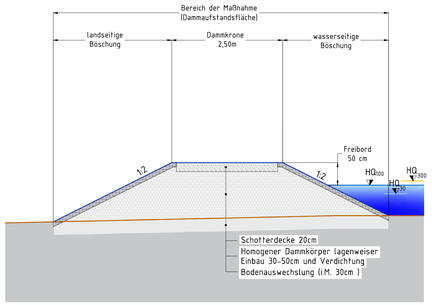


Profiltyp SC steil: Querschnitt Schutzdamm Sonnencampung

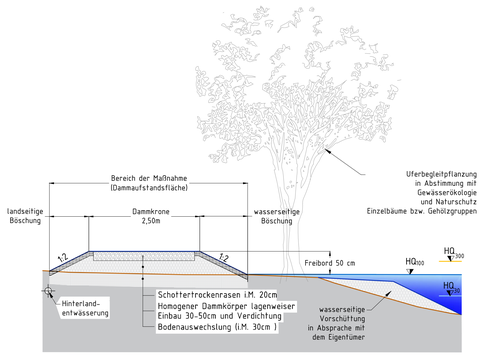


Profiltyp NW: Querschnitt Seebach mit Niederwasserrinne FLKM 9.794 bis 9.857

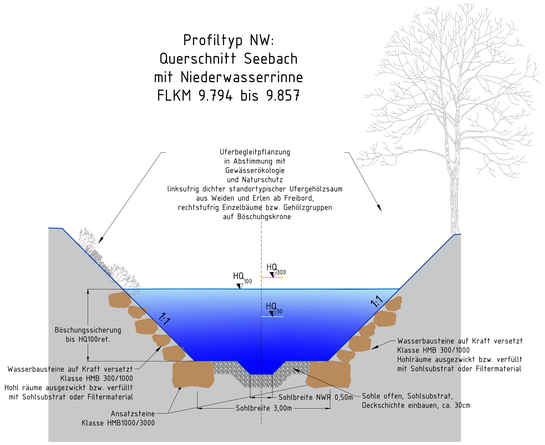


Böschungssanierung Bereich Hönekl/Bartke rechtsufrig FLKM 8.414 bis FLKM 8.472

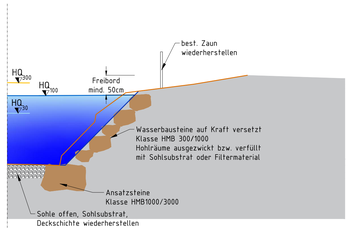

Profiltyp 1D: Querschnitt Rutar Linear Steil- und Flachufer FLKM 8.990

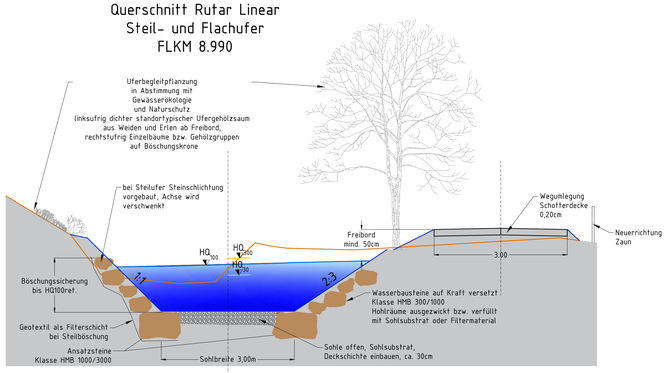

Aufweitung - ökologische Ausgleichsfläche FLKM 8.895 bis FLKM 9.045

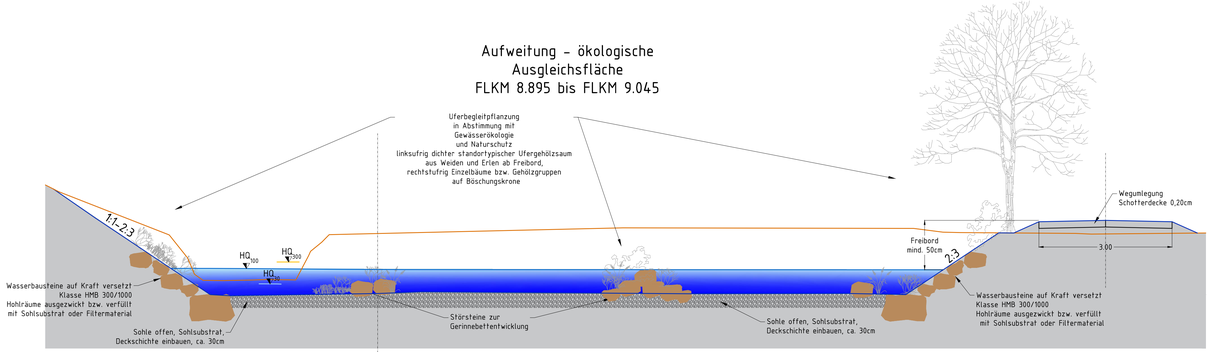

MARKTGEMEINDE EBERNDORF
Kirchplatz 1, 9141 Eberndorf

DETAILPROJEKT

EINREICHPLANUNG
HOCHWASSERSCHUTZ
GÖSSELSDORFER SEEBACH, BA01

MARKTGEMEINDE EBERNDORF

FLKM 7,790 bis FLKM 9,872

BAUHERR:

PLANINHALT:

Regelquerschnitte
Wege, Dämme
und Gerinne

Datum: 25. Februar 2021 | Maßstab: 1:50

Communal Water Systems GmbH
Firmensitz: Italiener Straße 2a, 9500 Villach
Zweigstelle: Alleestraße 20, 3400 Klosterneuburg
Tel.: +43(0)4242/29664, Fax: +43(0)4242/29664-4, E-Mail: office@cws.or.at, Web: www.cws.or.at

Bundesministerium
Landwirtschaft, Regionen
und Tourismus

LAND KÄRNTEN
Wasserbau

5.1

ABCDE FG