


Riegel

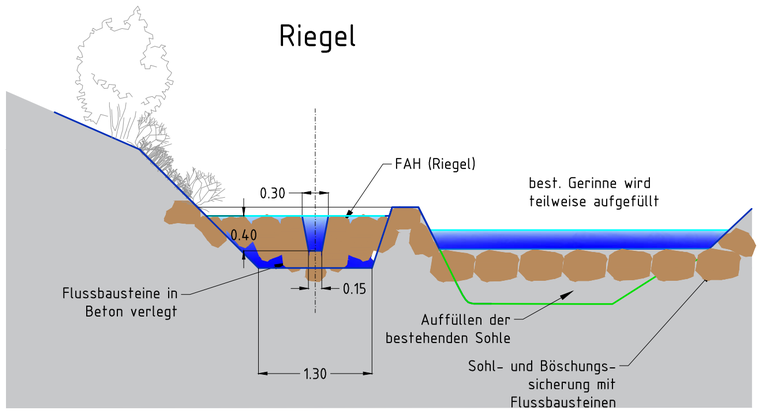

Kolk

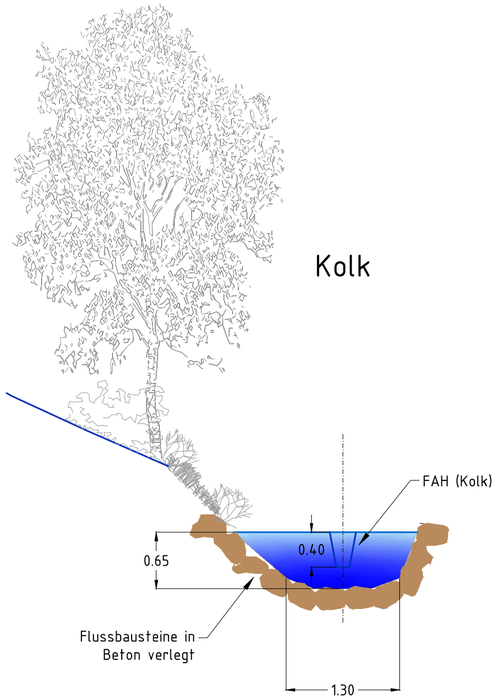

Längenschnitt

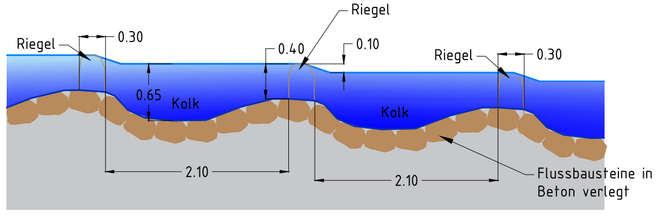

MARKTGEMEINDE EBERNDORF

Kirchplatz 1, 9141 Eberndorf

Bundesministerium
Landwirtschaft, Regionen
und Tourismus

LAND KÄRNTEN
Wasserbau

DETAILPROJEKT

EINREICHPLANUNG
HOCHWASSERSCHUTZ
GÖSSELSDORFER SEEBACH, BA01

MARKTGEMEINDE EBERNDORF

FLKM 7,790 bis FLKM 9,872

PLANINHALT:

Regelquerschnitte
Fischaufstiegshilfe

Datum: 25. Februar 2021	Maßstab: 1:50

Communial Water Systems GmbH
Firmensitz: Italiener Straße 2a, 9500 Villach
Zweigstelle: Alleestraße 20, 3400 Klosterneuburg
Tel.: +43(0)4242/29664, Fax: +43(0)4242/29664-4, E-Mail: office@cws.or.at, Web: www.cws.or.at

GZ: 108/19

5.2

ABCDEFG

Quelle: \\fcserver\masterstorage\CWS\108_19 - DP HWS Goesselsdorfer Seebach - BT01\CAD\Regelprofile.dwg, layout: Regelprofile - 5.2 FAH
gedruckt von: ikern, am: 12.03.2021 11:33:19